

ETÜD KARNESİ

Bölge Müdürlüğü : Muğla
İşletme Müdürlüğü : Aydın
İşletme Şefliği : Didim
Yolun Adı : Yağhane T.-Çatal T.

İşin Cinsi : YENİ YOL
Yol Kod No : 701
Etüd Uzunluğu : 1+980 KM

Sayfa No: 1

KAZIK NO	YOL MEYİLİ	ARAZI YAMAÇ MEYİLİ	ARA MESAFE	TOPLAM MESAFE	ZEMİN KLASLARI					YOL GENİŞLİĞİ	KAZI ŞEVLİ EĞİMİ	EN KESİT ŞEKİL NO	KAZI ŞEVLİ UZAKLIĞI	NOT
					TOPRAK	KÜSKÜ	YUMUŞAK KAYA	SERT KAYA	ÇOK SERT KAYA					
	%	%	mt	mt	%	%	%	%	%	mt			mt	
1	+0	30	0	0+000		20	40	40		5	5/1	Ş20	3.19	Çatal Dere Mev.Yoldan Ayrıldı
2	+8	30	23	0+023		20	40	40		5	5/1	Ş20	3.19	
3	+9	50	23	0+046		20	20	60		5	5/1	Ş24	4.11	
4	+9	50	19	0+065		20	20	60		5	5/1	Ş24	4.11	
5	+9	50	23	0+088		20		40	40	5	5/1	Ş24	4.11	
6	+9	40	22	0+110		20		40	40	5	5/1	Ş22	3.57	
7	+2	30	13	0+123	40	40	20			7	3/1	Ş36	4.63	Kuru Dere Geçişi
8	-2	30	32	0+155	30	30	40			5	3/1	Ş3	3.33	
9	+2	30	30	0+185	20	20	60			5	5/1	Ş20	3.19	
10	+4	30	31	0+216	20	20	60			5	5/1	Ş20	3.19	
11	+4	40	24	0+240		20	40	40		5	5/1	Ş22	3.57	
12	+4	40	32	0+272		20	40	40		5	5/1	Ş22	3.57	
13	+4	40	30	0+302		20	40	40		5	5/1	Ş22	3.57	
14	+4	40	29	0+331		20	40	40		5	5/1	Ş22	3.57	
15	+4	40	27	0+358		20		40	40	5	5/1	Ş22	3.57	
16	+4	30	25	0+383		20	40	40		5	5/1	Ş20	3.19	
17	+4	30	15	0+398		20	40	40		5	5/1	Ş20	3.19	
18	+2	30	24	0+422		20	40	40		5	5/1	Ş20	3.19	
19	+2	30	30	0+452		20	40	40		5	5/1	Ş20	3.19	
20	+2	30	20	0+472		20	40	40		5	5/1	Ş20	3.19	
21	+4	30	30	0+502	30	30	40			5	3/1	Ş3	3.33	
22	+4	30	27	0+529	40	40	20			7	3/1	Ş36	4.63	Karşılaşma Yeri
23	+2	30	28	0+557	40	40	20			5	3/1	Ş3	3.33	
24	+2	30	24	0+581	20	40	40			5	3/1	Ş3	3.33	
25	+2	30	26	0+607	20	40	40			5	3/1	Ş3	3.33	
26	+4	30	24	0+631		20	40	40		5	5/1	Ş20	3.19	
27	+2	30	26	0+657	20	40	40			5	3/1	Ş3	3.33	
28	-2	30	27	0+684		30	30	40		5	5/1	Ş20	3.19	
29	-2	30	30	0+714	20	40	40			5	3/1	Ş3	3.33	
30	-4	30	23	0+737	30	30	40			5	3/1	Ş3	3.33	
31	-5	30	26	0+763	30	30	40			5	3/1	Ş3	3.33	
32	-2	30	22	0+785	20	20	60			5	5/1	Ş20	3.19	
33	-2	30	21	0+806		20	40	40		5	5/1	Ş20	3.19	
34	-2	30	17	0+823		20	40	40		5	5/1	Ş20	3.19	
35	-2	30	24	0+847		20	40	40		5	5/1	Ş20	3.19	
36	-2	30	26	0+873		20	40	40		5	5/1	Ş20	3.19	
37	-2	30	16	0+889	30	30	40			5	3/1	Ş3	3.33	
38	-2	30	35	0+924	30	30	40			5	3/1	Ş3	3.33	

TARAFIMIZDAN DÜZENLENDİ

21.3.2021

Osman Nuri AKÇAY
Didim Orman İşletme Şefi

İbrahim AYBEY
Yatağan Depo Şefi

ETÜD KARNESİ

Bölge Müdürlüğü : Muğla
İşletme Müdürlüğü : Aydın
İşletme Şefliği : Didim
Yolun Adı : Yağhane T.-Çatal T.

İşin Cinsi : YENİ YOL
Yol Kod No : 701
Etüd Uzunluğu : 1+980 KM

Sayfa No: 2

KAZIK NO	YOL MEYİLİ %	ARAZİ YAMAÇ MEYİLİ %	ARA MESAFE mt	TOPLAM MESAFE mt	ZEMİN KLASLARI					YOL GENİŞLİĞİ mt	KAZI ŞEVLİ EĞİMİ	EN KESİT ŞEKİL NO	KAZI ŞEVLİ UZAKLIĞI mt	NOT
					TOPRAK %	KÜSKÜ %	YUMUŞAK KAYA %	SERT KAYA %	ÇOK SERT KAYA %					
39	-4	40	34	0+958		20	20	30	30	5	5/1	\$22	3.57	
40	-4	40	29	0+987		20	20	30	30	5	5/1	\$22	3.57	
41	-4	30	37	1+024	30	30	40			5	3/1	\$3	3.33	
42	-4	40	25	1+049	20	20	60			5	5/1	\$22	3.57	
43	-4	30	27	1+076	20	40	40			7	3/1	\$36	4.63	Karşılaşma Yeri
44	-4	30	30	1+106	30	30	40			5	3/1	\$3	3.33	
45	-2	30	30	1+136	30	30	40			5	3/1	\$3	3.33	
46	-2	30	32	1+168	40	60				5	3/1	\$3	3.33	
47	-4	30	33	1+201	40	60				5	3/1	\$3	3.33	
48	-4	30	32	1+233	40	60				5	3/1	\$3	3.33	
49	-4	30	23	1+256	20	20	60			5	5/1	\$20	3.19	
50	-4	30	26	1+282	30	30	40			5	3/1	\$3	3.33	
51	-4	30	30	1+312	40	60				5	3/1	\$3	3.33	
52	-4	30	32	1+344	40	60				5	3/1	\$3	3.33	
53	-6	30	27	1+371	30	30	40			5	3/1	\$3	3.33	
54	-4	30	30	1+401	30	30	40			5	3/1	\$3	3.33	
55	-6	30	30	1+431	20	20	60			5	5/1	\$20	3.19	
56	-6	30	32	1+463	20	20	60			5	5/1	\$20	3.19	
57	-6	30	30	1+493	20	40	40			5	3/1	\$3	3.33	
58	-8	30	27	1+520	20	40	40			7	3/1	\$36	4.63	Karşılaşma Yeri
59	-10	30	36	1+556	20	40	40			5	3/1	\$3	3.33	
60	-8	30	32	1+588	20	40	40			5	3/1	\$3	3.33	
61	-10	30	24	1+612	20	40	40			5	3/1	\$3	3.33	
62	-4	30	35	1+647	30	30	40			5	3/1	\$3	3.33	
63	-10	30	28	1+675	20	40	40			5	3/1	\$3	3.33	
64	-10	30	23	1+698	40	60				5	3/1	\$3	3.33	
65	-4	30	24	1+722	40	60				5	3/1	\$3	3.33	
66	-4	30	25	1+747	40	60				5	3/1	\$3	3.33	
67	+2	30	26	1+773	40	60				5	3/1	\$3	3.33	
68	-2	30	26	1+799		20		40	40	5	5/1	\$20	3.19	
69	-2	30	30	1+829		20		40	40	5	5/1	\$20	3.19	
70	-2	30	25	1+854	40	60				5	3/1	\$3	3.33	
71	+6	30	17	1+871	40	60				5	3/1	\$3	3.33	
72	+9	40	24	1+895	30	30	40			5	3/1	\$5	3.78	
73	+4	40	20	1+915	30	30	40			5	3/1	\$5	3.78	
74	+2	30	22	1+937	30	30	40			5	3/1	\$3	3.33	
75	+5	30	18	1+955	20	20	60			5	5/1	\$20	3.19	
76	+2	30	25	1+980	30	30	40			7	3/1	\$36	4.63	Dipçik D. Mevk. Mev. Yola Bağlandı

TARAFIMIZDAN DÜZENLENDİ

2.3 2021

Osman Nuri AKÇAY
Didim Orman İşletme Şefi

İbrahim AYBEY
Yatağan Depo Şefi


METRAJ CETVELİ

Bölge Müdürlüğü : Muğla
İşletme Müdürlüğü : Aydın
İşletme Şefliği : Didim
Yolun Adı : Yağhane T.-Çatal T.

İşin Cinsi : YENİ YOL
Yol Kod No : 701
Program Uzunluğu : 2+000 KM
Keşif Uzunluğu : 1+980 KM
Yolun Tipi : B

Sayfa No: 1

KAZIK NO	MESAFE	ARAZİ YAMAÇ MEYİLİ	KAZI ALANI	ORTALAM A SAHA	EN KESİTLER ARA MESAFESİ	KAZI MİKTARI	ZEMİN KLASLARI				
							TOPRAK	KÜSKÜ	YUMUŞAK KAYA	SERT KAYA	ÇOK SERT KAYA
	Km	%	m2	m2	mt	m3	m3	m3	m3	m3	m3
1	0+000	30	1.50	0.75	0	0.000	0.000	0.000	0.000	0.000	0.000
2	0+023	30	1.50	1.50	23	34.500	0.000	6.900	13.800	13.800	0.000
3	0+046	50	3.22	2.36	23	54.300	0.000	10.860	10.860	32.580	0.000
4	0+065	50	3.22	3.22	19	61.200	0.000	12.240	12.240	36.720	0.000
5	0+088	50	3.22	3.22	23	74.100	0.000	14.820	0.000	29.640	29.640
6	0+110	40	2.21	2.72	22	59.700	0.000	11.940	0.000	23.880	23.880
7	0+123	30	2.83	2.52	13	32.800	13.120	13.120	6.560	0.000	0.000
8	0+155	30	1.56	2.20	32	70.200	21.060	21.060	28.080	0.000	0.000
9	0+185	30	1.50	1.53	30	45.900	9.180	9.180	27.540	0.000	0.000
10	0+216	30	1.50	1.50	31	46.500	9.300	9.300	27.900	0.000	0.000
11	0+240	40	2.21	1.86	24	44.500	0.000	8.900	17.800	17.800	0.000
12	0+272	40	2.21	2.21	32	70.700	0.000	14.140	28.280	28.280	0.000
13	0+302	40	2.21	2.21	30	66.300	0.000	13.260	26.520	26.520	0.000
14	0+331	40	2.21	2.21	29	64.100	0.000	12.820	25.640	25.640	0.000
15	0+358	40	2.21	2.21	27	59.700	0.000	11.940	0.000	23.880	23.880
16	0+383	30	1.50	1.86	25	46.400	0.000	9.280	18.560	18.560	0.000
17	0+398	30	1.50	1.50	15	22.500	0.000	4.500	9.000	9.000	0.000
18	0+422	30	1.50	1.50	24	36.000	0.000	7.200	14.400	14.400	0.000
19	0+452	30	1.50	1.50	30	45.000	0.000	9.000	18.000	18.000	0.000
20	0+472	30	1.50	1.50	20	30.000	0.000	6.000	12.000	12.000	0.000
21	0+502	30	1.56	1.53	30	45.900	13.770	13.770	18.360	0.000	0.000
22	0+529	30	2.83	2.20	27	59.300	23.720	23.720	11.860	0.000	0.000
23	0+557	30	1.56	2.20	28	61.500	24.600	24.600	12.300	0.000	0.000
24	0+581	30	1.56	1.56	24	37.400	7.480	14.960	14.960	0.000	0.000
25	0+607	30	1.56	1.56	26	40.600	8.120	16.240	16.240	0.000	0.000
26	0+631	30	1.50	1.53	24	36.700	0.000	7.340	14.680	14.680	0.000
27	0+657	30	1.56	1.53	26	39.800	7.960	15.920	15.920	0.000	0.000
28	0+684	30	1.50	1.53	27	41.300	0.000	12.390	12.390	16.520	0.000
29	0+714	30	1.56	1.53	30	45.900	9.180	18.360	18.360	0.000	0.000
30	0+737	30	1.56	1.56	23	35.900	10.770	10.770	14.360	0.000	0.000
31	0+763	30	1.56	1.56	26	40.600	12.180	12.180	16.240	0.000	0.000
32	0+785	30	1.50	1.53	22	33.700	6.740	6.740	20.220	0.000	0.000
33	0+806	30	1.50	1.50	21	31.500	0.000	6.300	12.600	12.600	0.000
34	0+823	30	1.50	1.50	17	25.500	0.000	5.100	10.200	10.200	0.000
35	0+847	30	1.50	1.50	24	36.000	0.000	7.200	14.400	14.400	0.000
36	0+873	30	1.50	1.50	26	39.000	0.000	7.800	15.600	15.600	0.000
37	0+889	30	1.56	1.53	16	24.500	7.350	7.350	9.800	0.000	0.000
38	0+924	30	1.56	1.56	35	54.600	16.380	16.380	21.840	0.000	0.000
			TOPLAM		924	1,694.100	200.910	433.580	567.510	414.700	77.400


Osman Nuri AKÇAY
Didim Orman İşletme Şefi

TARAFIMIZDAN DÜZENLENDİ

5.12.2021
İbrahim AYBEY
Yatağan Depo Şefi


METRAJ CETVELİ

Bölge Müdürlüğü : Muğla
İşletme Müdürlüğü : Aydın
İşletme Şefliği : Didim
Yolun Adı : Yağhane T.-Çatal T.

İşin Cinsi : YENİ YOL
Yol Kod No : 701
Program Uzunluğu : 2+000 KM
Keşif Uzunluğu : 1+980 KM
Yolun Tipi : B

Sayfa No: 2

KAZIK NO	MESAFE	ARAZI YAMAÇ MEYİLİ	KAZI ALANI	ORTALA MA SAHA	EN KESİTLER ARA MESAFESİ	KAZI MİKTARI	ZEMİN KLASLARI				
							TOPRAK	KÜSKÜ	YUMUŞAK KAYA	SERT KAYA	ÇOK SERT KAYA
							Km	%	m2	m2	mt
		ARA TOPLAM			924	1,694.100	200.910	433.580	567.510	414.700	77.400
39	0+958	40	2.21	1.89	34	64.100	0.000	12.820	12.820	19.230	19.230
40	0+987	40	2.21	2.21	29	64.100	0.000	12.820	12.820	19.230	19.230
41	1+024	30	1.56	1.89	37	69.700	20.910	20.910	27.880	0.000	0.000
42	1+049	40	2.21	1.89	25	47.100	9.420	9.420	28.260	0.000	0.000
43	1+076	30	2.83	2.52	27	68.000	13.600	27.200	27.200	0.000	0.000
44	1+106	30	1.56	2.20	30	65.900	19.770	19.770	26.360	0.000	0.000
45	1+136	30	1.56	1.56	30	46.800	14.040	14.040	18.720	0.000	0.000
46	1+168	30	1.56	1.56	32	49.900	19.960	29.940	0.000	0.000	0.000
47	1+201	30	1.56	1.56	33	51.500	20.600	30.900	0.000	0.000	0.000
48	1+233	30	1.56	1.56	32	49.900	19.960	29.940	0.000	0.000	0.000
49	1+256	30	1.50	1.53	23	35.200	7.040	7.040	21.120	0.000	0.000
50	1+282	30	1.56	1.53	26	39.800	11.940	11.940	15.920	0.000	0.000
51	1+312	30	1.56	1.56	30	46.800	18.720	28.080	0.000	0.000	0.000
52	1+344	30	1.56	1.56	32	49.900	19.960	29.940	0.000	0.000	0.000
53	1+371	30	1.56	1.56	27	42.100	12.630	12.630	16.840	0.000	0.000
54	1+401	30	1.56	1.56	30	46.800	14.040	14.040	18.720	0.000	0.000
55	1+431	30	1.50	1.53	30	45.900	9.180	9.180	27.540	0.000	0.000
56	1+463	30	1.50	1.50	32	48.000	9.600	9.600	28.800	0.000	0.000
57	1+493	30	1.56	1.53	30	45.900	9.180	18.360	18.360	0.000	0.000
58	1+520	30	2.83	2.20	27	59.300	11.860	23.720	23.720	0.000	0.000
59	1+556	30	1.56	2.20	36	79.000	15.800	31.600	31.600	0.000	0.000
60	1+588	30	1.56	1.56	32	49.900	9.980	19.960	19.960	0.000	0.000
61	1+612	30	1.56	1.56	24	37.400	7.480	14.960	14.960	0.000	0.000
62	1+647	30	1.56	1.56	35	54.600	16.380	16.380	21.840	0.000	0.000
63	1+675	30	1.56	1.56	28	43.700	8.740	17.480	17.480	0.000	0.000
64	1+698	30	1.56	1.56	23	35.900	14.360	21.540	0.000	0.000	0.000
65	1+722	30	1.56	1.56	24	37.400	14.960	22.440	0.000	0.000	0.000
66	1+747	30	1.56	1.56	25	39.000	15.600	23.400	0.000	0.000	0.000
67	1+773	30	1.56	1.56	26	40.600	16.240	24.360	0.000	0.000	0.000
68	1+799	30	1.50	1.53	26	39.800	0.000	7.960	0.000	15.920	15.920
69	1+829	30	1.50	1.50	30	45.000	0.000	9.000	0.000	18.000	18.000
70	1+854	30	1.56	1.53	25	38.300	15.320	22.980	0.000	0.000	0.000
71	1+871	30	1.56	1.56	17	26.500	10.600	15.900	0.000	0.000	0.000
72	1+895	40	2.31	1.94	24	46.400	13.920	13.920	18.560	0.000	0.000
73	1+915	40	2.31	2.31	20	46.200	13.860	13.860	18.480	0.000	0.000
74	1+937	30	1.56	1.94	22	42.600	12.780	12.780	17.040	0.000	0.000
75	1+955	30	1.50	1.53	18	27.500	5.500	5.500	16.500	0.000	0.000
76	1+980	30	2.83	2.17	25	54.100	16.230	16.230	21.640	0.000	0.000
		TOPLAM			1,980	3,514.700	671.070	1,116.120	1,090.650	487.080	149.780

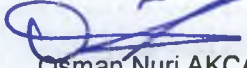
Osman Nuri AKÇAY
Didim Orman İşletme Şefi

TARAFIMIZDAN DÜZENLENDİ
5.1.2021
İbrahim AYBEY
Yatağan Depo Şefi

METRAJ İCMAL CETVELİ

Bölge Müdürlüğü : Muğla
İşletme Müdürlüğü : Aydın
İşletme Şefliği : Didim
Yolun Adı : Yağhane T.-Çatal T.

İşin Cinsi	:	YENİ YOL
Yol Kod No	:	701
Program Uzunluğu	:	2+000 KM
Keşif Uzunluğu	:	1+980 KM
Yolun Tipi	:	B

Sayfa No: son

[illegible]

TARAFIMIZDAN DÜZENLENDİ

Osman Nuri AKÇAY
Didim Orman İşletme Şefi

İbrahim AYBEY
Yatağan Depo Şefi

5/3/2021

TEKNİK RAPOR

Bölge Müdürlüğü :	Muğla	İşin Cinsi :	YENİ YOL Yapımı
İşletme Müdürlüğü :	Aydın	Yol Şebeke Plan Adı :	Didim
İşletme Şefliği :	Didim	Program Uzunluğu :	2+000 KM
Yol Kod No :	701	Etüt Uzunluğu :	1+980 KM
Yolun Adı :	Yağhane T.-Çatal T.	Yolun Tipi :	B

Aydın Orman İşletme Müdürlüğü, Didim Orman İşletme Şefliğinin 524 ve 526 nolu bölmelerindeki Bakım etasını almak, ormana gerekli silvikültürel müdahaleyi yapmak, ağaçlandırma faaliyetlerinde bulunmak, ormanların korunmasını sağlamak ve diğer ormancılık hizmetlerinin yapılabilmesi için Didim Orman Yol Ağı Planında yer alan 701 kod nolu yolun inşaatı gerekmektedir.

Yol güzergahı; Çatal dere mevkiindeki mevcut asfalt yoldan 1 nolu kazık ayrılarak etüde başlandı. 22, 43 ve 58 nolu kazıklarda karşılaşma yeri verildi. Karşılaşma yerlerinde yol genişliği 7 metre olarak inşa edilecektir. Kuru dere geçişi ve yolun bağladığı yerde yol genişliği 7 metre olarak inşa edilecektir. Diğer yerlerde yol genişliği 5 metre olarak inşa edilecektir. Yolun 1+925 Km. sinde diri örtü temizliği verilmiştir. Yol etüdü 76 nolu kazıkla 1+980 Km. de Dipçik dere mevkiinde mevcut yola bağlanılarak etüde son verilmiştir.

'Çevresel ve Sosyal Etki Analizi Formu' nun Didim Orman İşletme Şefliğince tanzim edilmesi ve yol inşaatı sırasında yapılacak hafriyatlarda Şev kesme, platform oluşturma çalışmalarında gerekli her türlü güvenlik tedbirlerinin alınması gerekmektedir. Yol meyillerinde dolu inişlerde azami %-10 dolu çıkışlarda +%9 kullanılmıştır.

Yolun inşaatına başlanmadan önce ilgili kurumlardan (Tabiat Varlıkları Koruma Kurulu, SİT, Arkeolojik SİT, Özel Çevre Koruma Kurulu, vb.) ve güzergah üzerinde bulunan tapulu arazi sahiplerinden gerekli izinlerin Aydın Orman İşletme Müdürlüğüne alınması gerekmektedir. Gerekli izinler alınmasından sonra inşaat başlanması gerekmektedir.


Yol güzergahı toprak, % 19 toprak, % 32 küskü ve % 49 kayalık zemini ihtiva etmektedir.

İnşaatın 1 adet dozer ve 2 adet tabanca çalıştıracak miktarda Kompresörle veya eşit miktarda güce sahip kırıcı uç aparatı bulunan ekskavatör ile yapılması uygundur.

İş bu 701 kod nolu Yağhane T.-Çatal T. orman yoluna ait ;
Teknik Rapor tarafımızdan tanzim edilmiştir.

TARAFIMIZDAN DÜZENLENDİ

5.13/ 2021

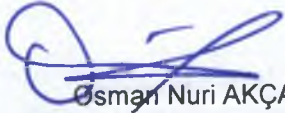

Osman Nuri AKÇAY
Didim Orman İşletme Şefi



İbrahim AYBEY
Yatağan Depo Şefi

TUTANAK

Aydın Orman İşletme Müdürlüğü Didim Orman İşletme Şefliği 2021 yılı yol
inşaat programına dahil 701 kod nolu Yağhane T.-Çatal T. orman yolu güzergahının
istikşafı ilgili Bölge Şefi ile birlikte, 292 sayılı tebliğ esasları gereğince yapıldı.


Etüd kazıkları kireçlenmek ve güzergah temizlenmek üzere etüd karnesi ile beraber
İşletme Şefine teslim edildi.

İş bu tutanak tarafımızdan düzenlendi.

23/2021



Osman Nuri AKÇAY
Didim Orman İşletme Şefi

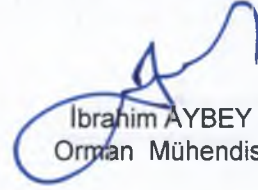

İbrahim AYBEY
Orman Mühendisi

B TİPİ YENİ YOL YAPIMI İTİNERİ CETVELİ

Sayfa:1

Bölge Müdürlüğü : Muğla
İşletme Müdürlüğü : Aydın
İşletme Şefliği : Didim
Yolun Adı : Yağhane T.-Çatal T.

İşin Cinsi : YENİ YOL
Yol Kod No : 701
Program Uzunluğu : 2+000 KM
Keşif Uzunluğu : 1+980 KM
Yolun Tipi : B

0+000	23 m.	0+023	23 m.	0+046	19 m.	0+065	23 m.	0+088	22 m.	0+110
1	Ş20	2	Ş24	3	Ş24	4	Ş24	5	Ş22	6
0+110	13 m.	0+123	32 m.	0+155	30 m.	0+185	31 m.	0+216	24 m.	0+240
6	Ş36	7	Ş3	8	Ş20	9	Ş20	10	Ş22	11
0+240	32 m.	0+272	30 m.	0+302	29 m.	0+331	27 m.	0+358	25 m.	0+383
11	Ş22	12	Ş22	13	Ş22	14	Ş22	15	Ş20	16
0+383	15 m.	0+398	24 m.	0+422	30 m.	0+452	20 m.	0+472	30 m.	0+502
16	Ş20	17	Ş20	18	Ş20	19	Ş20	20	Ş3	21
0+502	27 m.	0+529	28 m.	0+557	24 m.	0+581	26 m.	0+607	24 m.	0+631
21	Ş36	22	Ş3	23	Ş3	24	Ş3	25	Ş20	26
0+631	26 m.	0+657	27 m.	0+684	30 m.	0+714	23 m.	0+737	26 m.	0+763
26	Ş3	27	Ş20	28	Ş3	29	Ş3	30	Ş3	31
0+763	22 m.	0+785	21 m.	0+806	17 m.	0+823	24 m.	0+847	26 m.	0+873
31	Ş20	32	Ş20	33	Ş20	34	Ş20	35	Ş20	36
0+873	16 m.	0+889	35 m.	0+924	34 m.	0+958	29 m.	0+987	37 m.	1+024
36	Ş3	37	Ş3	38	Ş22	39	Ş22	40	Ş3	41
1+024	25 m.	1+049	27 m.	1+076	30 m.	1+106	30 m.	1+136	32 m.	1+168
41	Ş22	42	Ş36	43	Ş3	44	Ş3	45	Ş3	46
1+168	33 m.	1+201	32 m.	1+233	23 m.	1+256	26 m.	1+282	30 m.	1+312
46	Ş3	47	Ş3	48	Ş20	49	Ş3	50	Ş3	51
1+312	32 m.	1+344	27 m.	1+371	30 m.	1+401	30 m.	1+431	32 m.	1+463
51	Ş3	52	Ş3	53	Ş3	54	Ş20	55	Ş20	56
1+463	30 m.	1+493	27 m.	1+520	36 m.	1+556	32 m.	1+588	24 m.	1+612
56	Ş3	57	Ş36	58	Ş3	59	Ş3	60	Ş3	61

TARAFIMIZDAN DÜZENLENDİ

5/3 2021

Osman Nuri AKÇAY
Didim Orman İşletme Şefi

İbrahim AYBEY
Yatağan Depo Şefi


B TİPİ YENİ YOL YAPIMI İTİNERİ CETVELİ

Sayfa:2

Bölge Müdürlüğü : Muğla
İşletme Müdürlüğü : Aydın
İşletme Şefliği : Didim
Yolun Adı : Yağhane T.-Çatal T.

İşin Cinsi : YENİ YOL
Yol Kod No : 701
Program Uzunluğu : 2+000 KM
Keşif Uzunluğu : 1+980 KM
Yolun Tipi : B

1+612	35 m.	1+647	28 m.	1+675	23 m.	1+698	24 m.	1+722	25 m.	1+747
61	Ş3	62	Ş3	63	Ş3	64	Ş3	65	Ş3	66
1+747	26 m.	1+773	26 m.	1+799	30 m.	1+829	25 m.	1+854	17 m.	1+871
66	Ş3	67	Ş20	68	Ş20	69	Ş3	70	Ş3	71
1+871	24 m.	1+895	20 m.	1+915	22 m.	1+937	18 m.	1+955	25 m.	1+980
71	Ş5	72	Ş5	73	Ş3	74	Ş20	75	Ş36	76

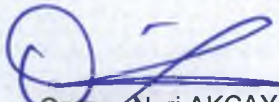
Osman Nuri AKÇAY
Didim Orman İşletme Şefi

TARAFIMIZDAN DÜZENLENDİ
5/3/ 2021


İbrahim AYBEY
Yatağan Depo Şefi

GPRS KOORDİNAT CETVELİ

Bölge Müdürlüğü : Muğla
İşletme Müdürlüğü : Aydın
İşletme Şefliği : Didim
Yol Kod No : Yağhane T.-Çatal T.
Yolun Adı : 701

İşin Cinsi : YENİ YOL Yapımı
Yol Şebeke Plan Adı : Didim
Program Uzunluğu : 2+000 KM
Etüt Uzunluğu : 1+980 KM
Yolun Tipi : B

Kazık No	Y	X
1	539547	4143004
2	539571	4142997
3	539587	4142986
4	539607	4142979
5	539624	4142962
6	539642	4142942
7	539651	4142949
8	539652	4142977
9	539640	4143005
10	539624	4143032
11	539608	4143054
12	539588	4143086
13	539577	4143102
14	539560	4143126
15	539541	4143148
16	539522	4143167
17	539489	4143187
18	539485	4143191
19	539470	4143211
20	539428	4143244
21	539425	4143244
22	539369	4143303
23	539369	4143303
24	539372	4143307
25	539373	4143329
26	539378	4143349
27	539388	4143371
28	539392	4143401
29	539383	4143429
30	539380	4143455
31	539382	4143479
32	539379	4143504
33	539377	4143525
34	539383	4143541
35	539389	4143566
36	539397	4143588
37	539399	4143612
38	539400	4143643

Kazık No	Y	X
39	539418	4143675
40	539417	4143704
41	539451	4143732
42	539454	4143758
43	539463	4143779
44	539486	4143801
45	539510	4143825
46	539539	4143840
47	539567	4143857
48	539583	4143881
49	539601	4143899
50	539618	4143920
51	539630	4143940
52	539646	4143968
53	539667	4143988
54	539687	4144011
55	539717	4144024
56	539743	4144039
57	539775	4144050
58	539806	4144052
59	539840	4144054
60	539868	4144069
61	539887	4144084
62	539912	4144106
63	539934	4144123
64	539956	4144138
65	539977	4144153
66	539995	4144168
67	540011	4144188
68	540008	4144216
69	540034	4144242
70	540043	4144264
71	540050	4144281
72	540060	4144299
73	540072	4144320
74	540087	4144334
75	540084	4144353
76	540072	4144373


Osman Nuri AKÇAY

Didim Orman İşletme Şefi


TARAFIMIZDAN DÜZENLENDİ

5.1 2021



İbrahim AYBEY
Yatağan Depo Şefi

ZEMİN KLASLARI TOPRAK KÜSKÜLÜK YOL KESİT ALANI


ŞEKİL: 1

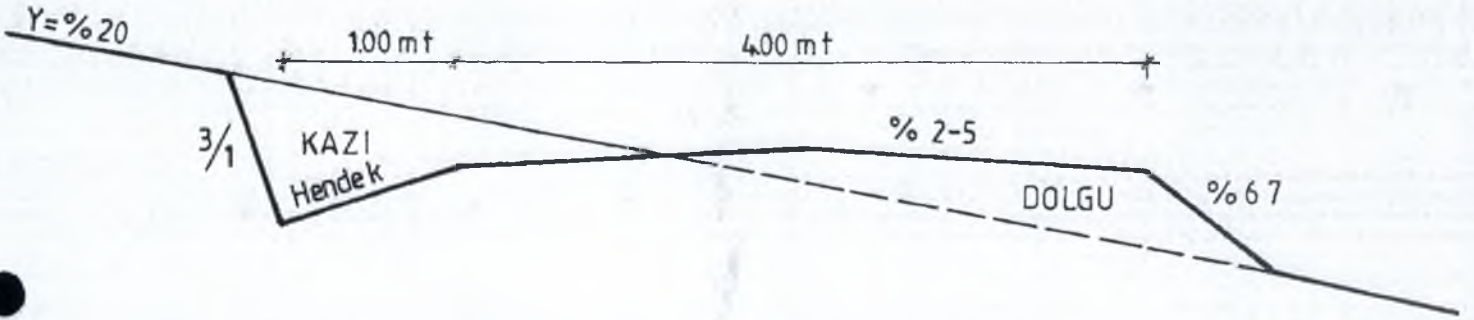

ŞEKİL: 2

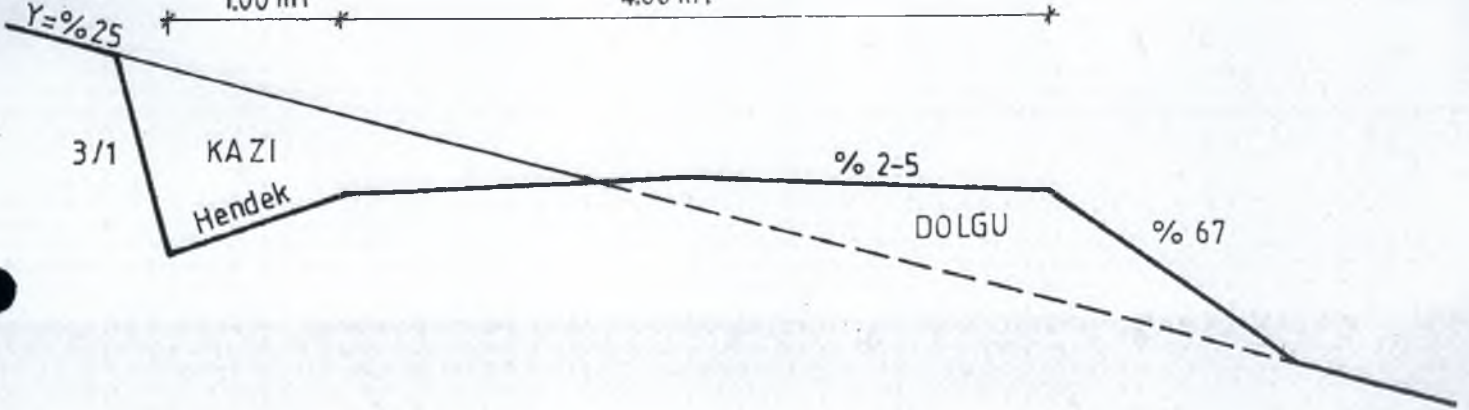


ŞEKİL: 3

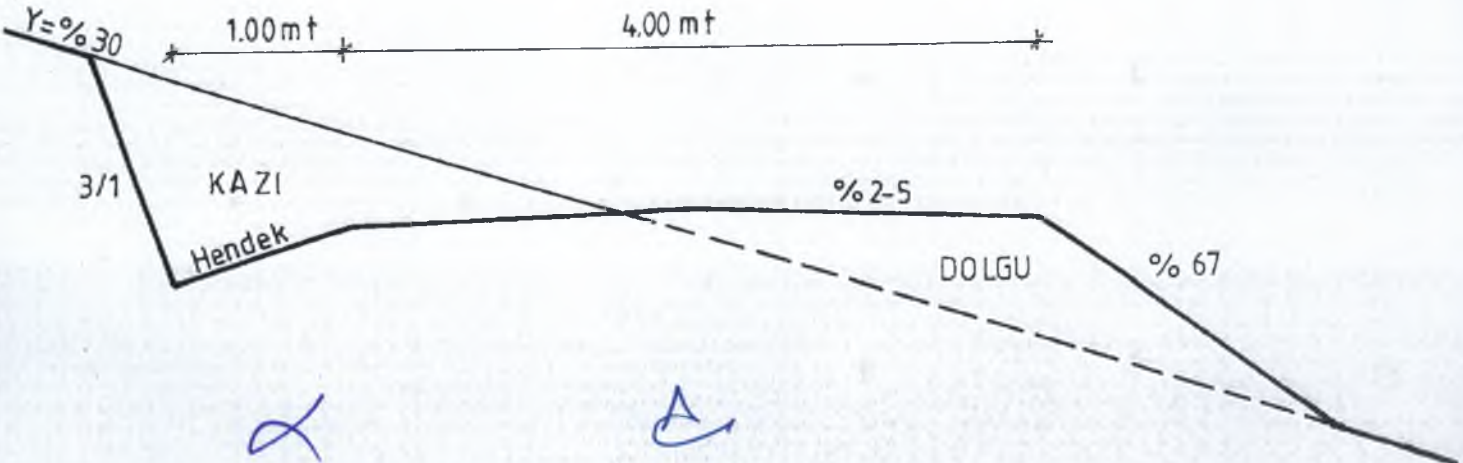


ZEMİN KLASLARI TOPRAK-KÜSKÜLÜK YOL EN KESİTLERİ


ŞEKİL: 4

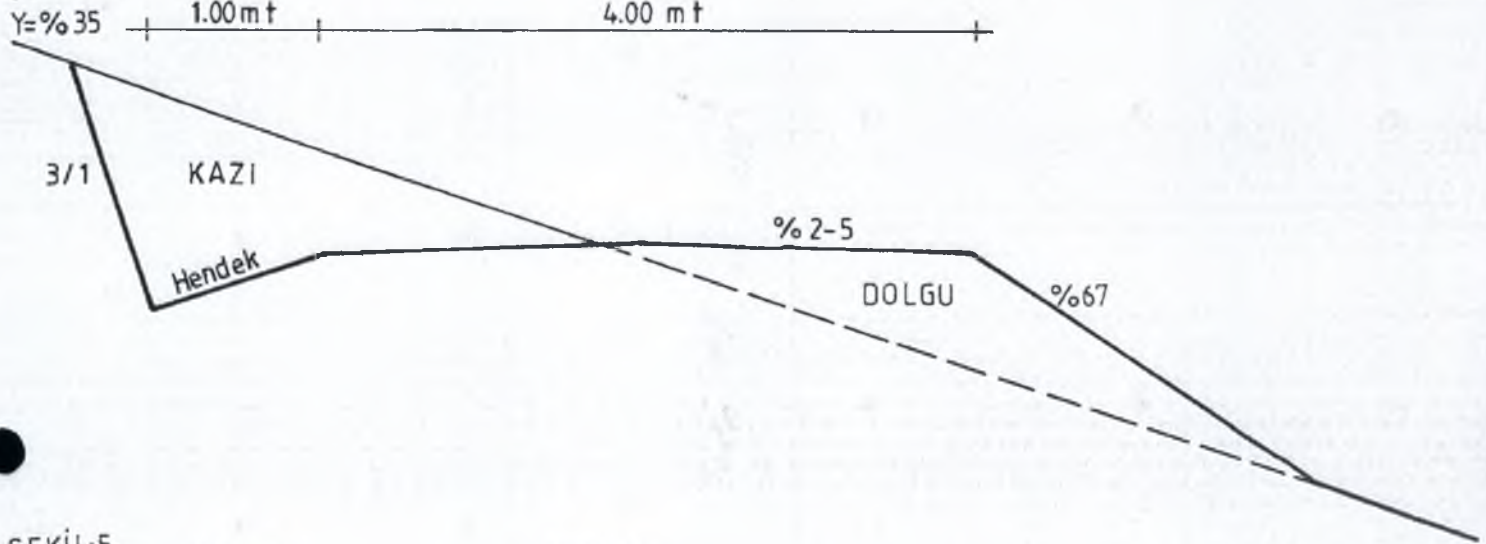

ŞEKİL: 5

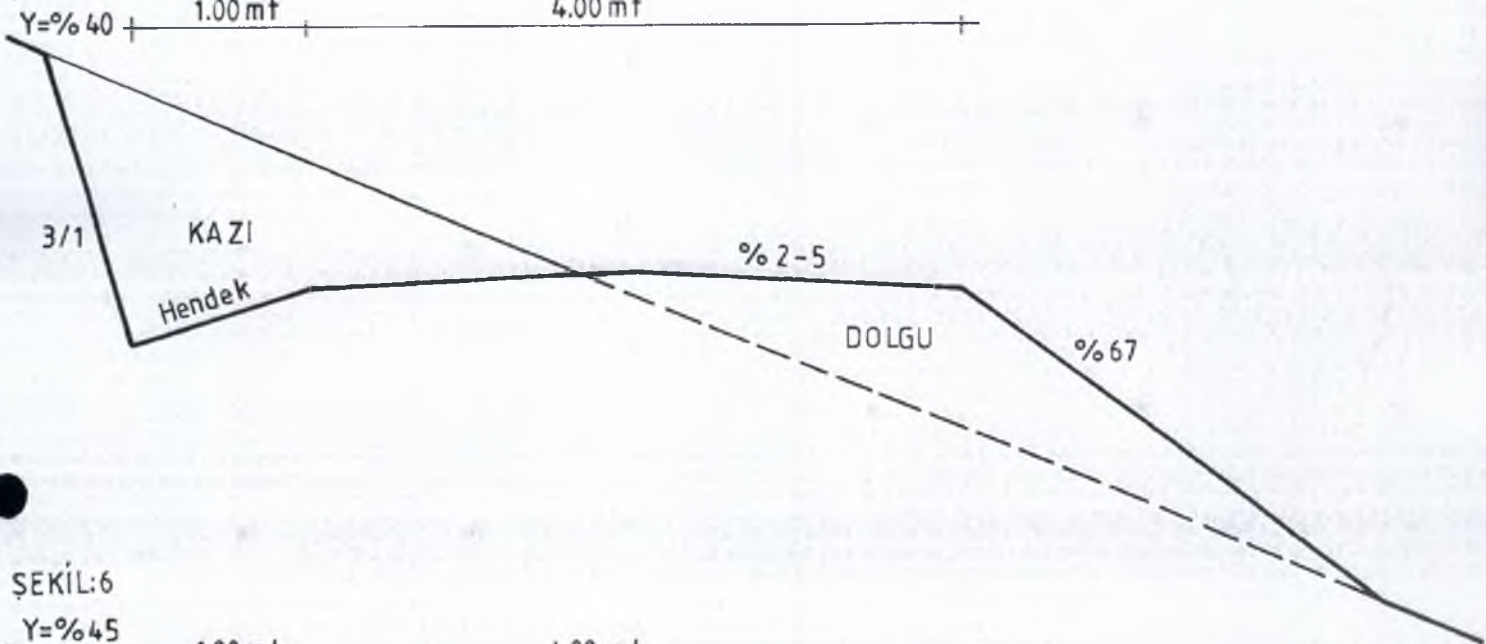


ŞEKİL: 6

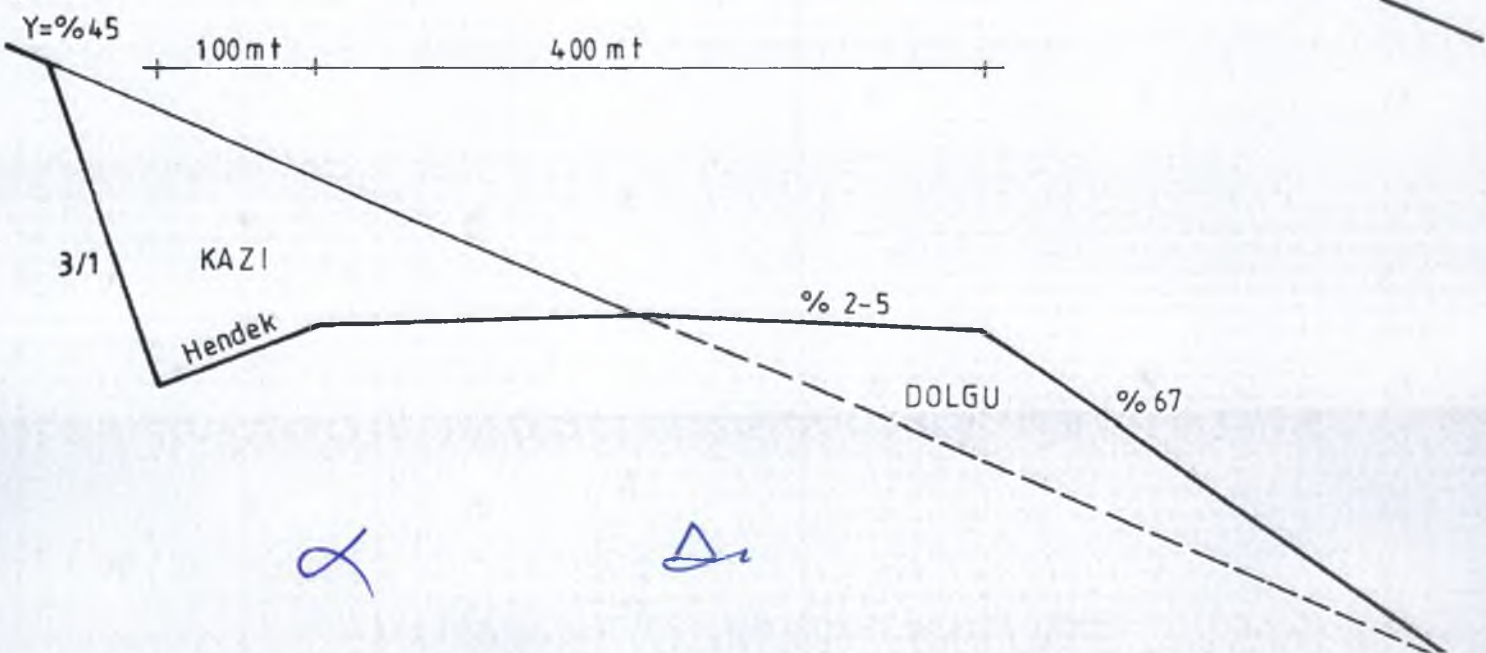


ZEMİN KLASLARI TOPRAK KÜSKÜLÜK YOL KESİT ALANI


ŞEKİL: 7

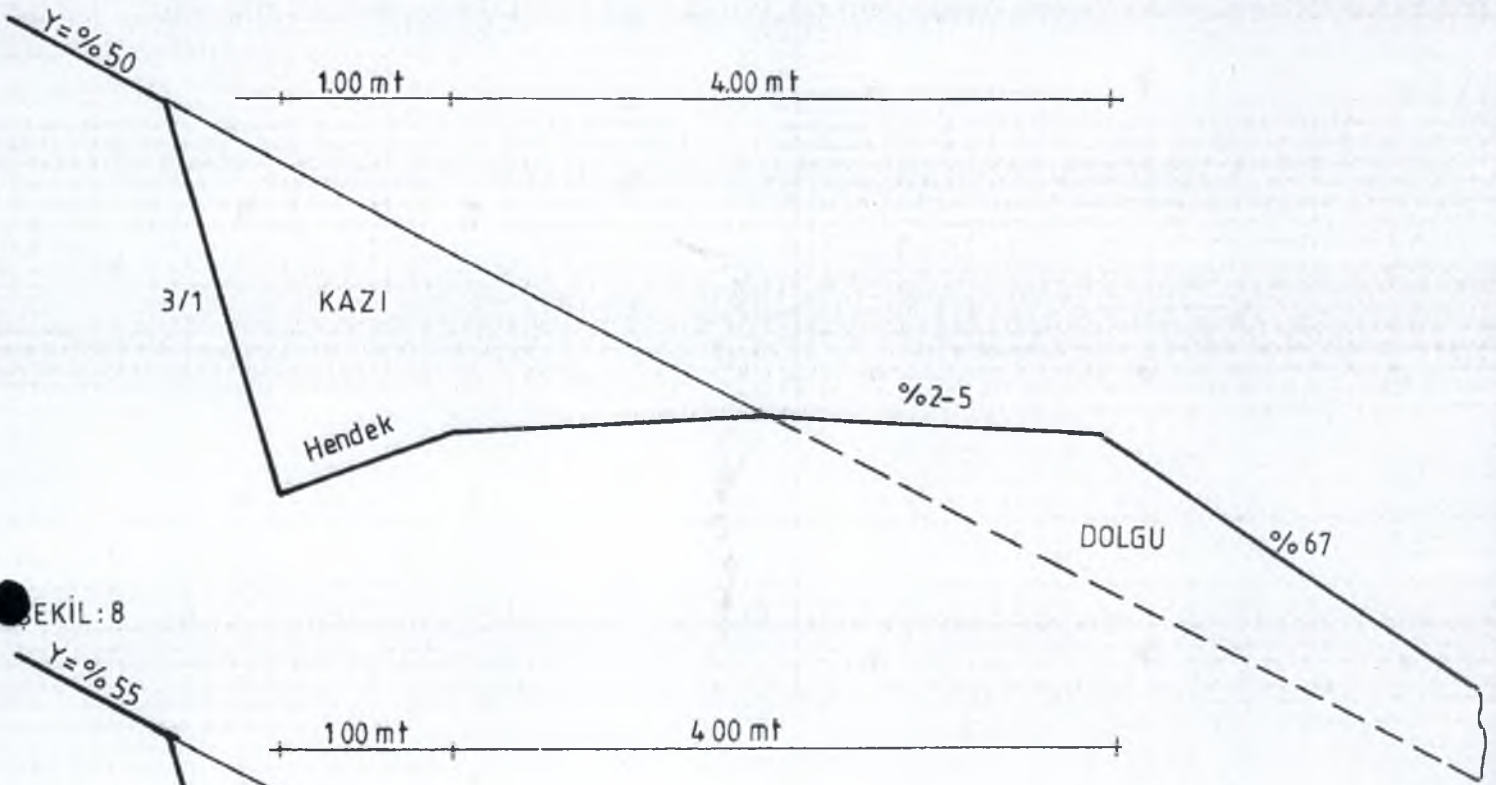


ŞEKİL: 8

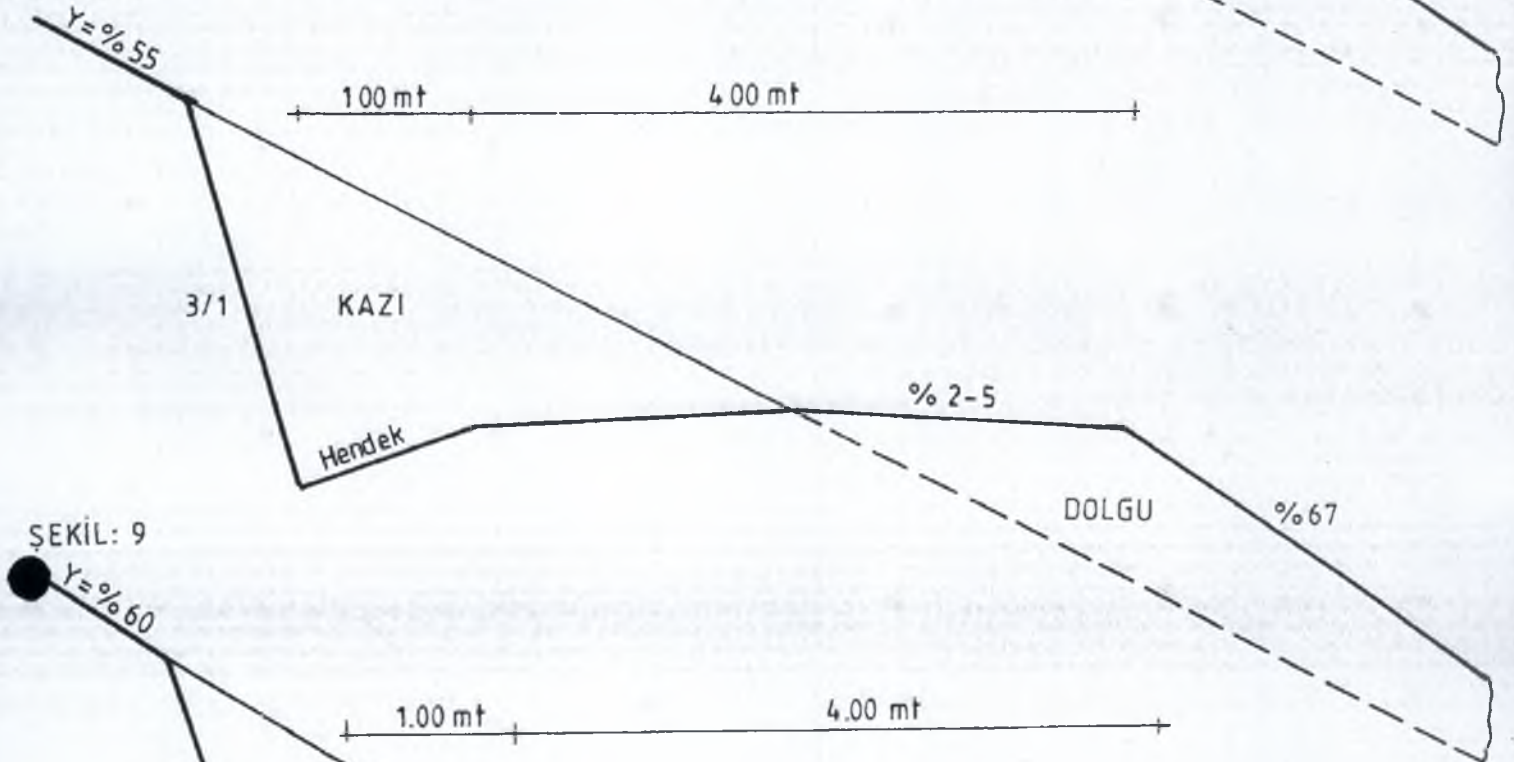


ŞEKİL: 9

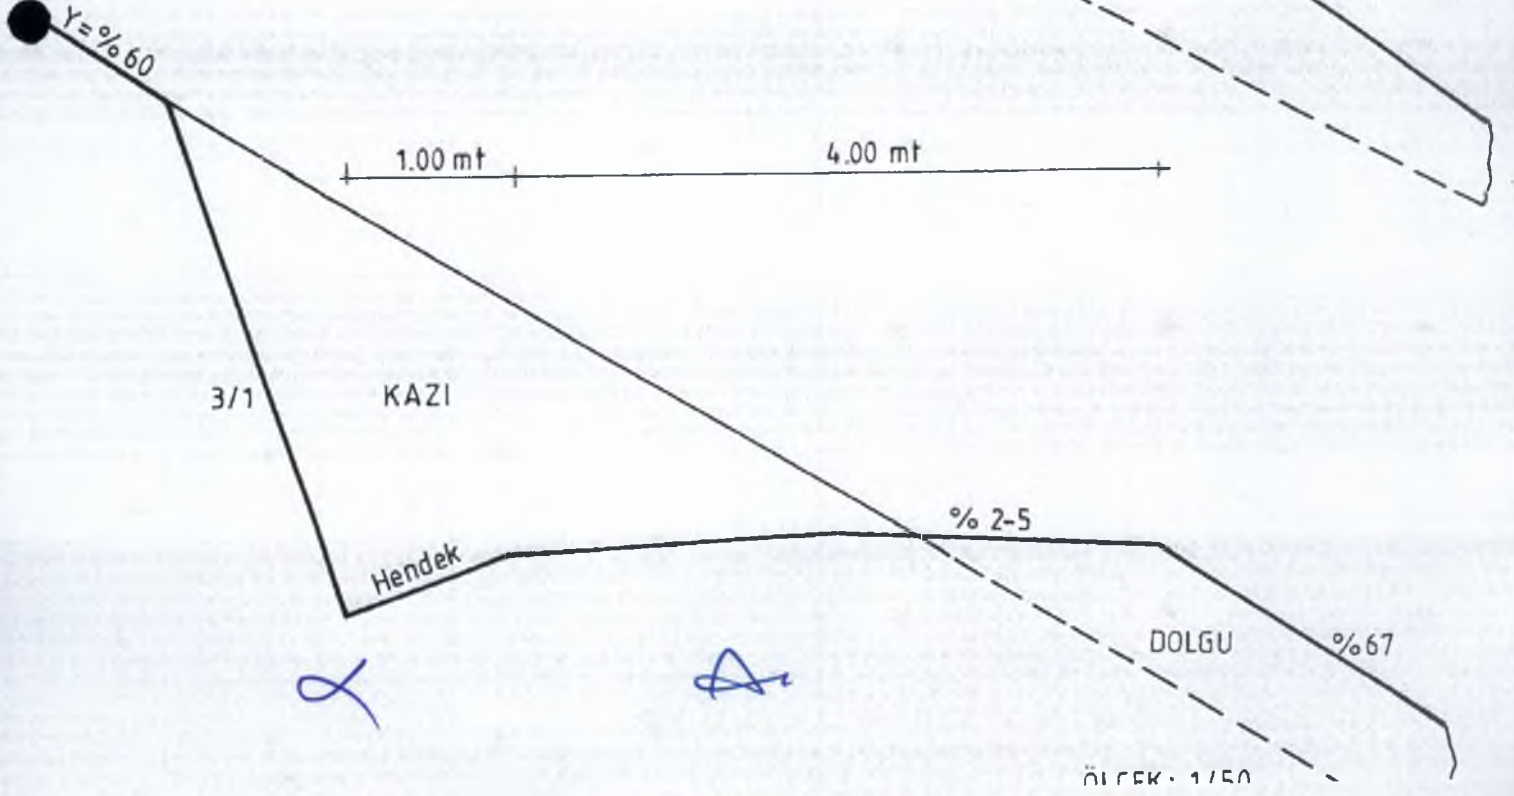


ŞEKİL: 18

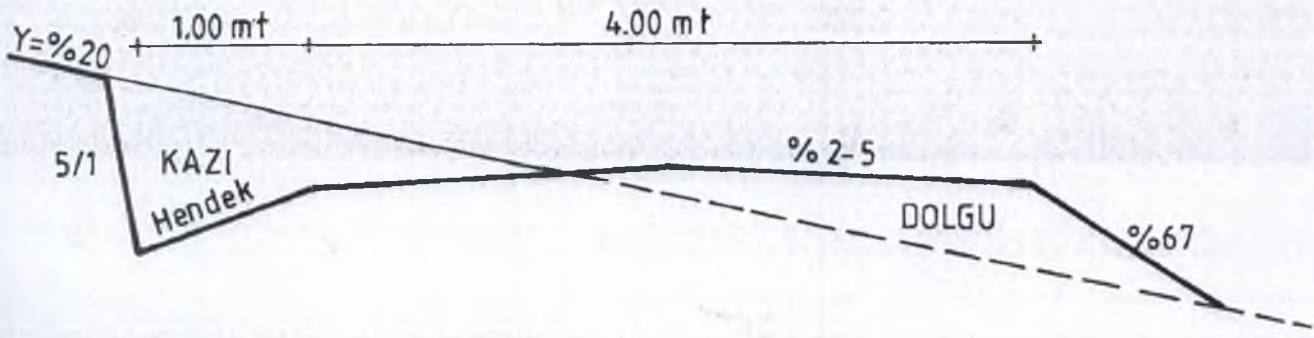


ŞEKİL: 19

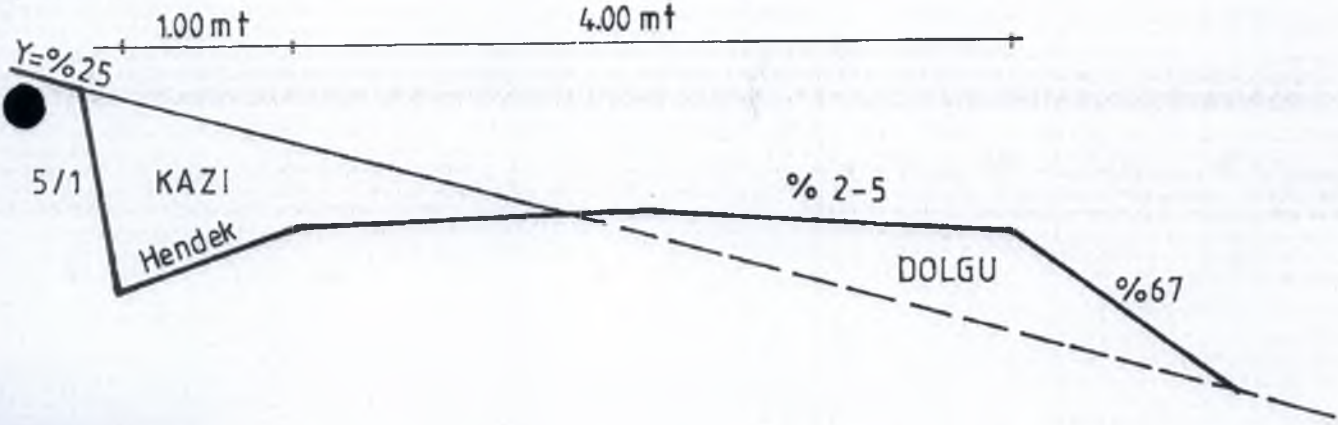

ŞEKİL: 20

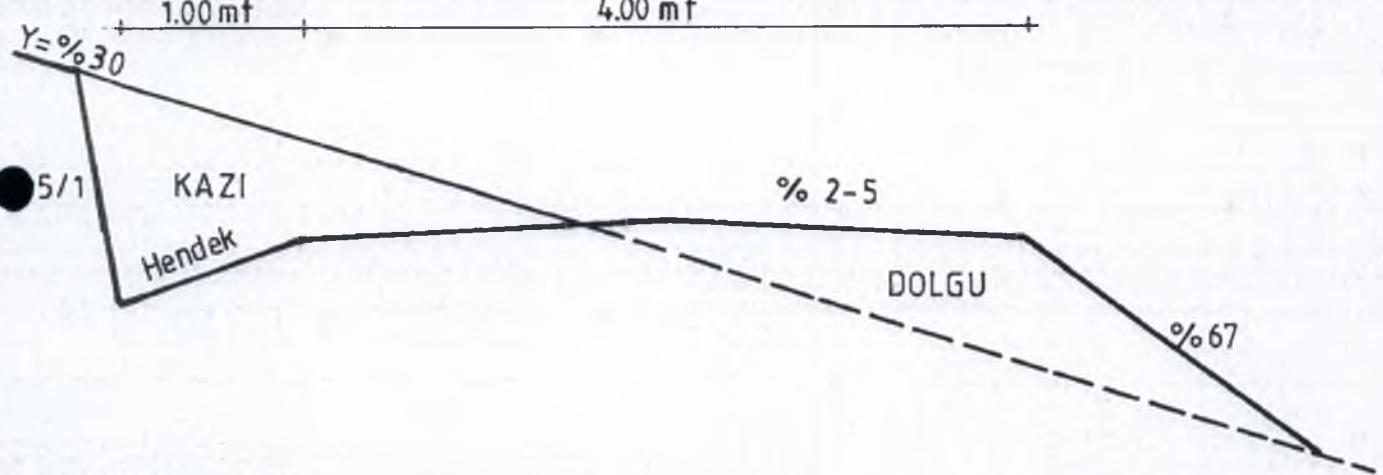


ŞEKİL: 21

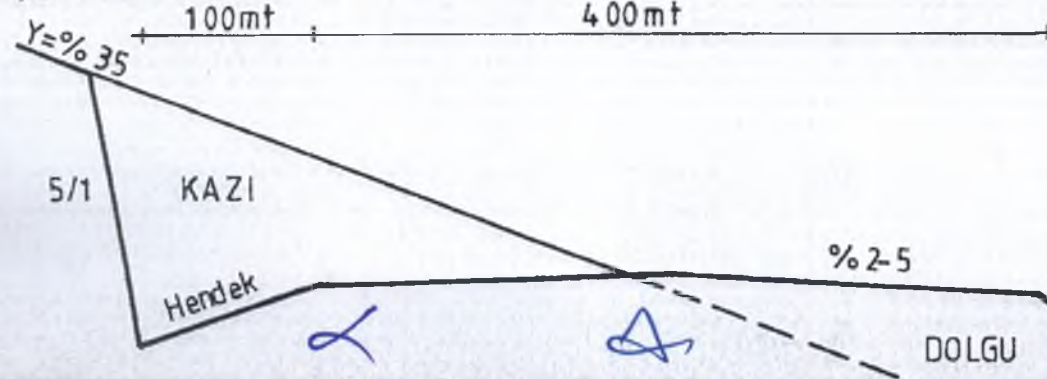


ZEMİN KLASLARI KAYALIK YOL KESİT ALANI

ŞEKİL: 22

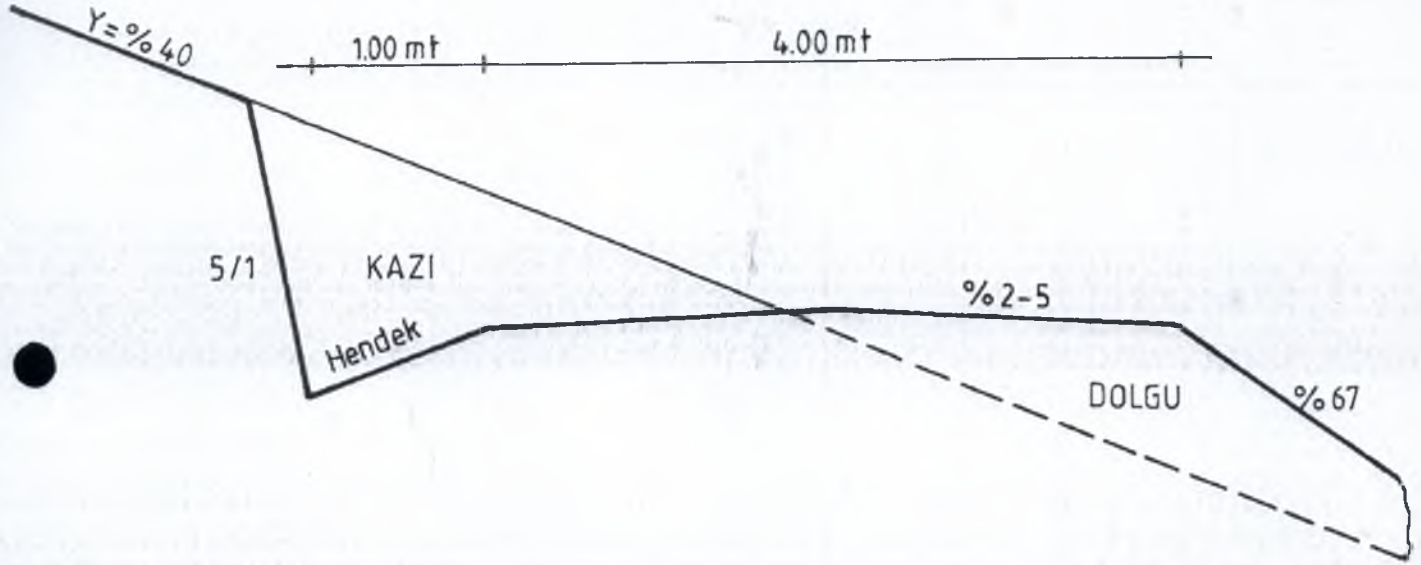


ŞEKİL: 23

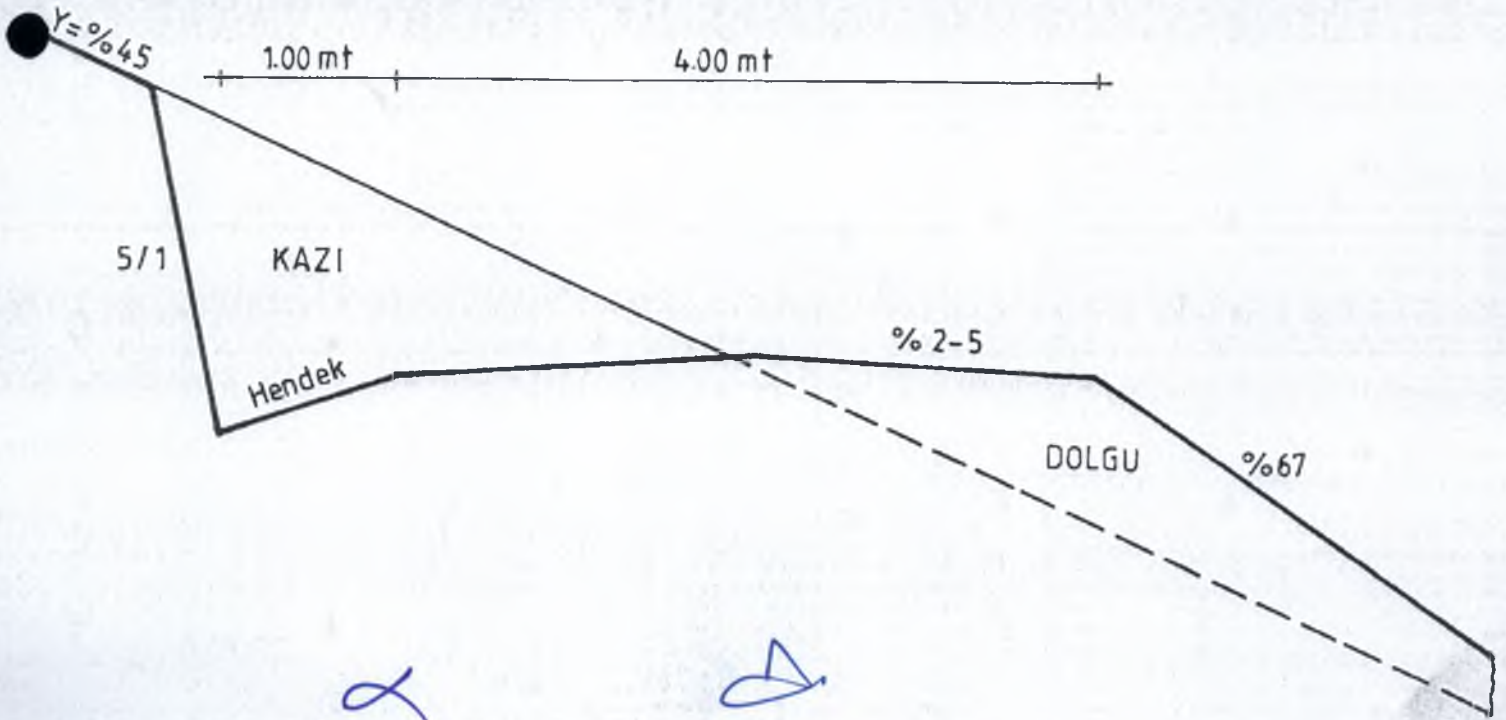


ZEMİN KLASLARI KAYALIK YOL KESİT ALANI

ŞEKİL: 24

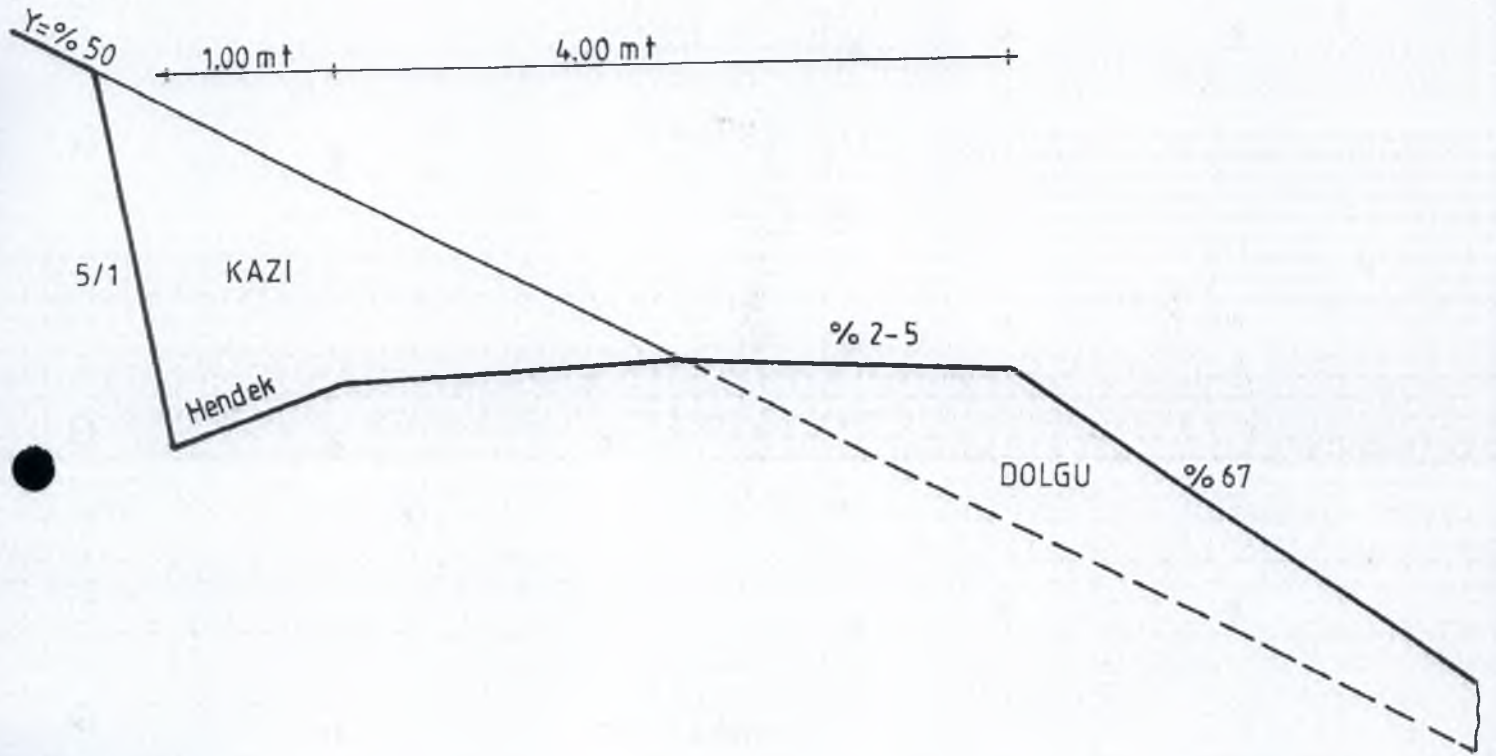


ŞEKİL: 25

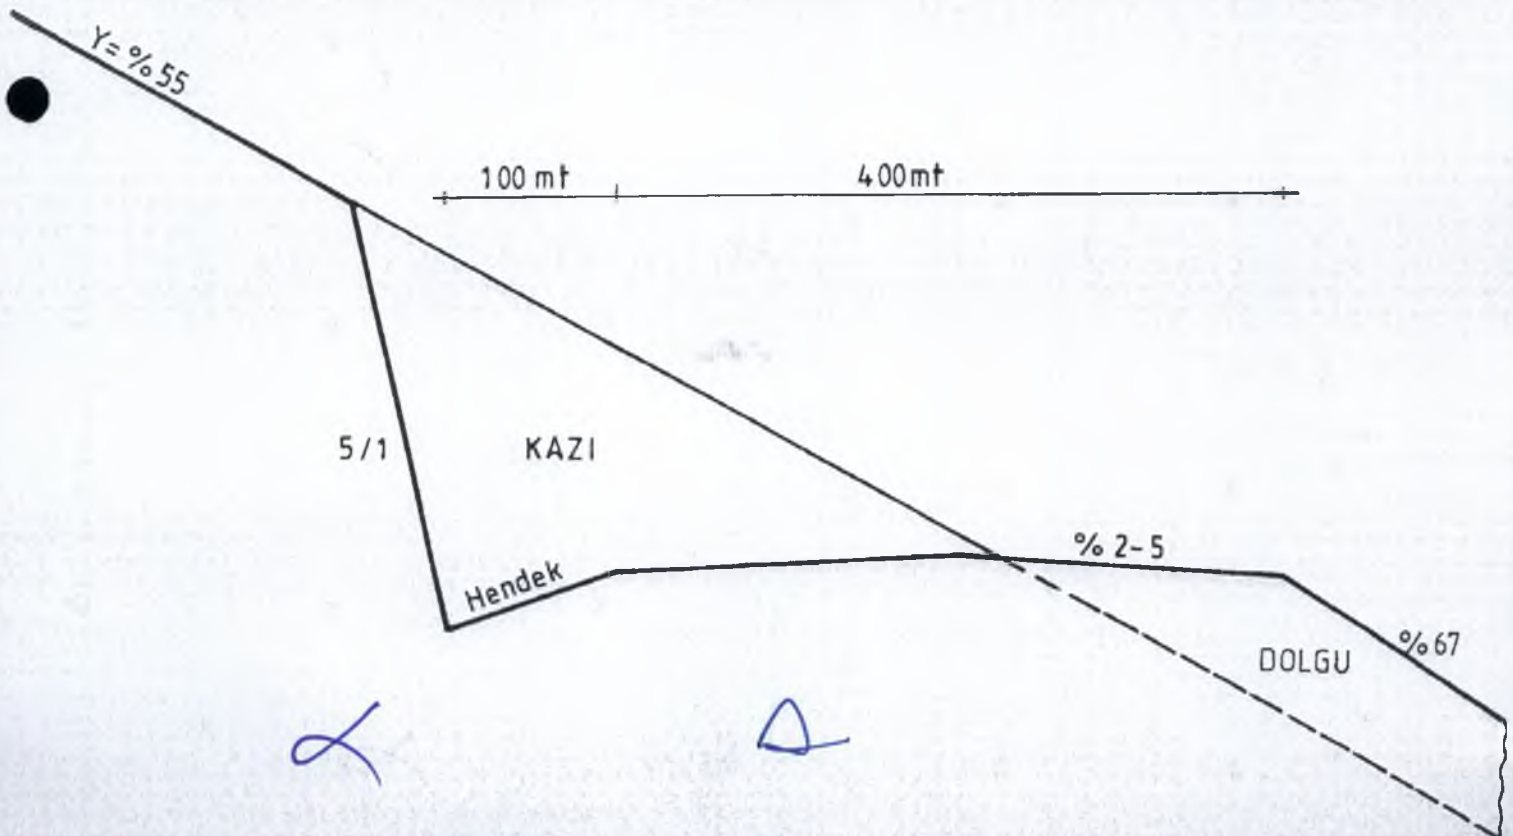


ZEMİN KLASLARI TOPRAK KÜSKÜLÜK YOL KESİT ALANI


ŞEKİL: 35

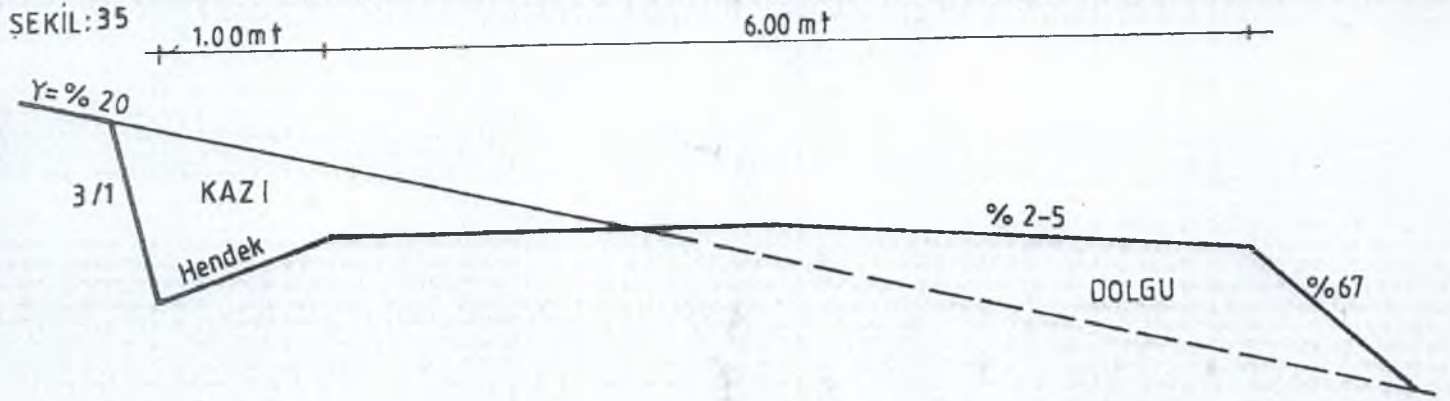

ŞEKİL: 36

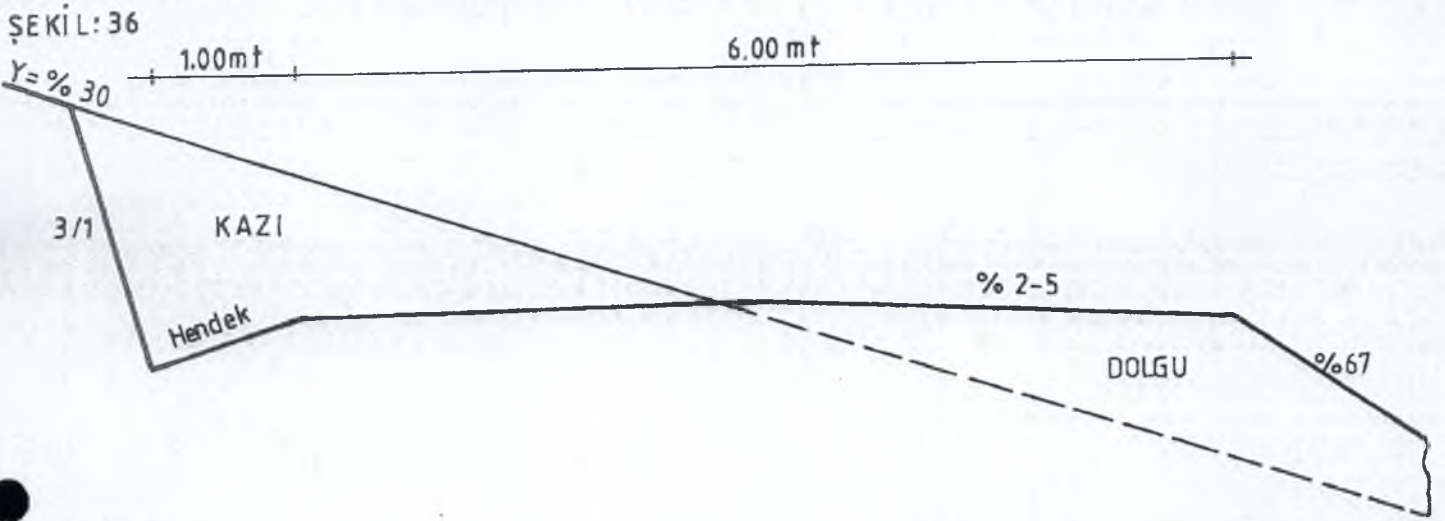

ŞEKİL: 37

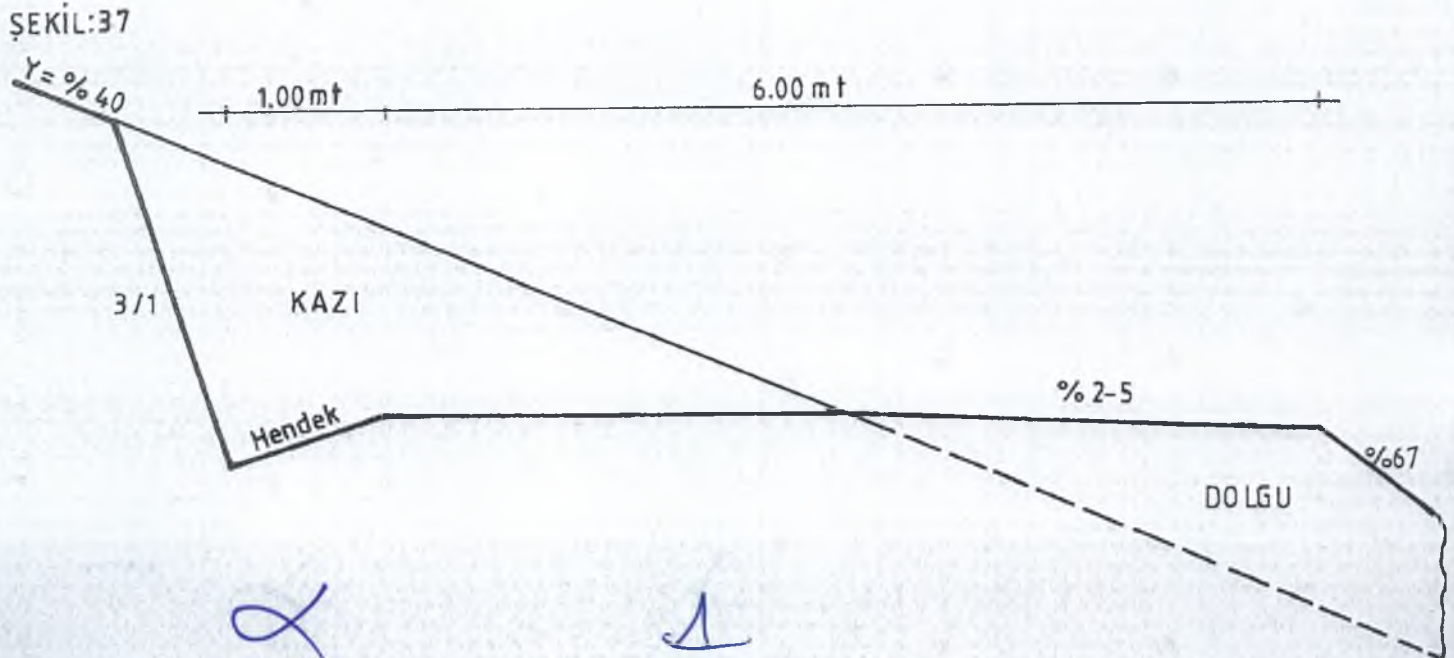


YOL GÜZERGAH HARİTASI

Bölge Müdürlüğü
İşletme Müdürlüğü
İşletme Şefliği
Yolun Adı


Muğla
Aydın
Didim
Yağhane T.-Çatal T.

İşin Cinsi
Yol Kod No
Etüd Uzunluğu

YENİ YOL
701
1+980 KM

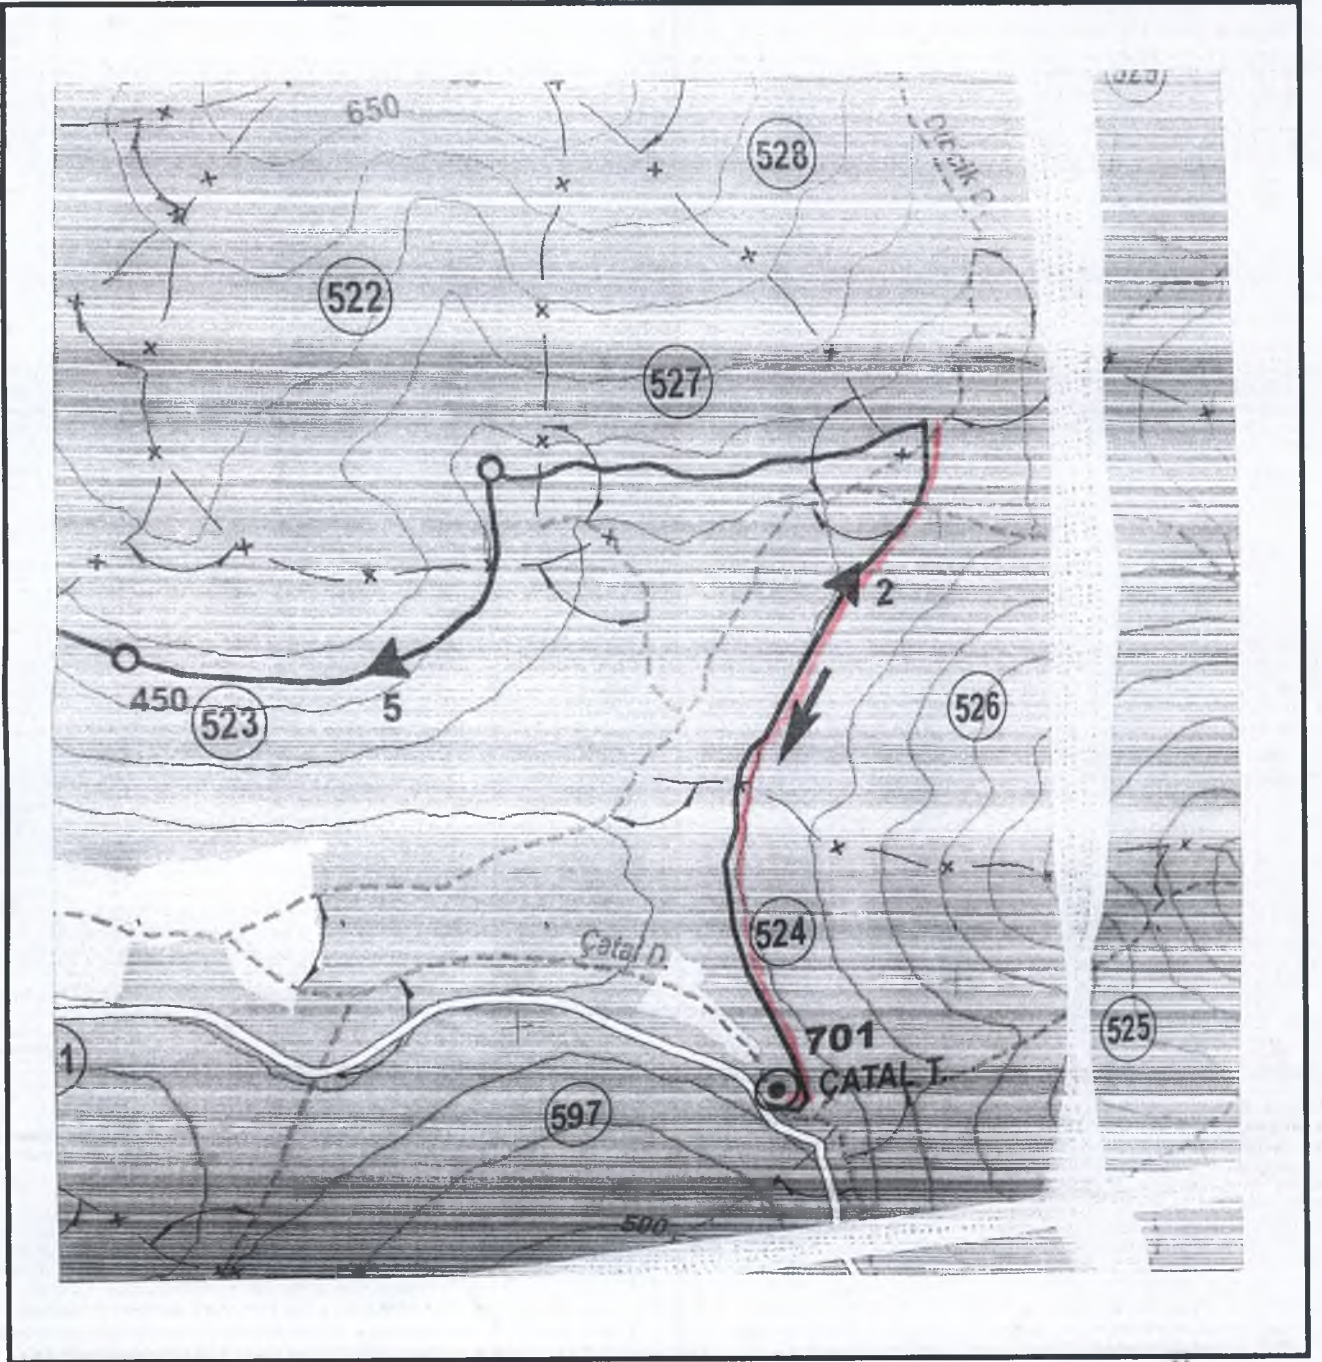


Didim Yol Ağı Planından fotokopi yapılmıştır.
Aplikasyon Yapılan yol güzergahı.

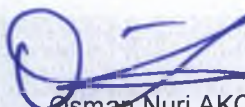
Osman Nuri AKÇAY
Didim Orman İşletme Şefi

TANZİM EDENLER

5.1.31 2021


İbrahim AYBEY
Yatağan Depo Şefi

ÖLÇEK : 1 / 25 000