


4 KASKAD DUVAR TİPİ YÖĞÜLMALİ KAZAN BAĞLANTI ŞEMASI

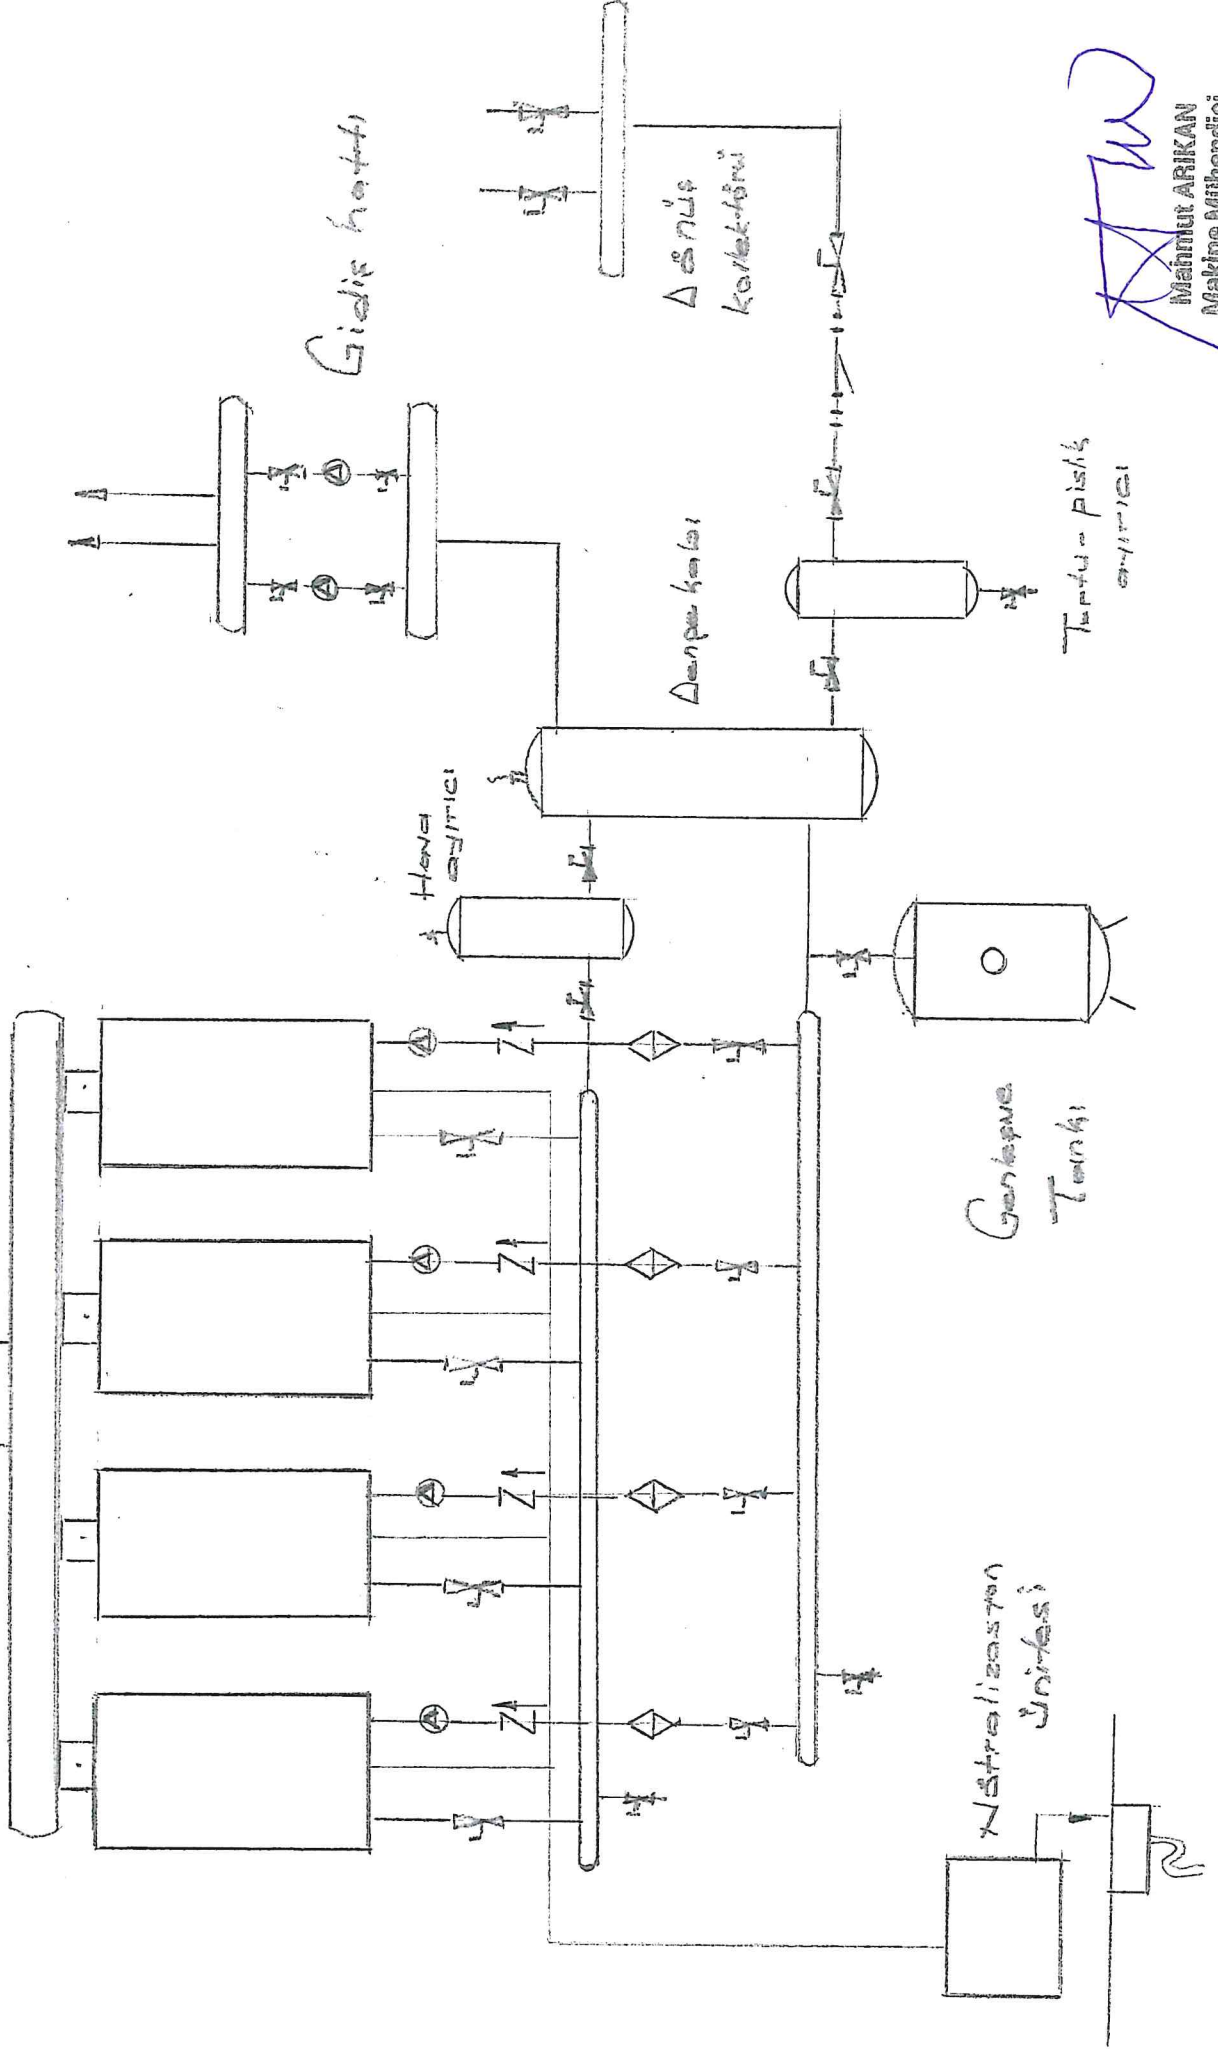

Mahmut ARIKAN
Makine Mühendisi