


YER TİPİ YOĞUSMALI DOĞAL GAZ KAZANI VE TESİSATI
MONTAJ PROJESİ

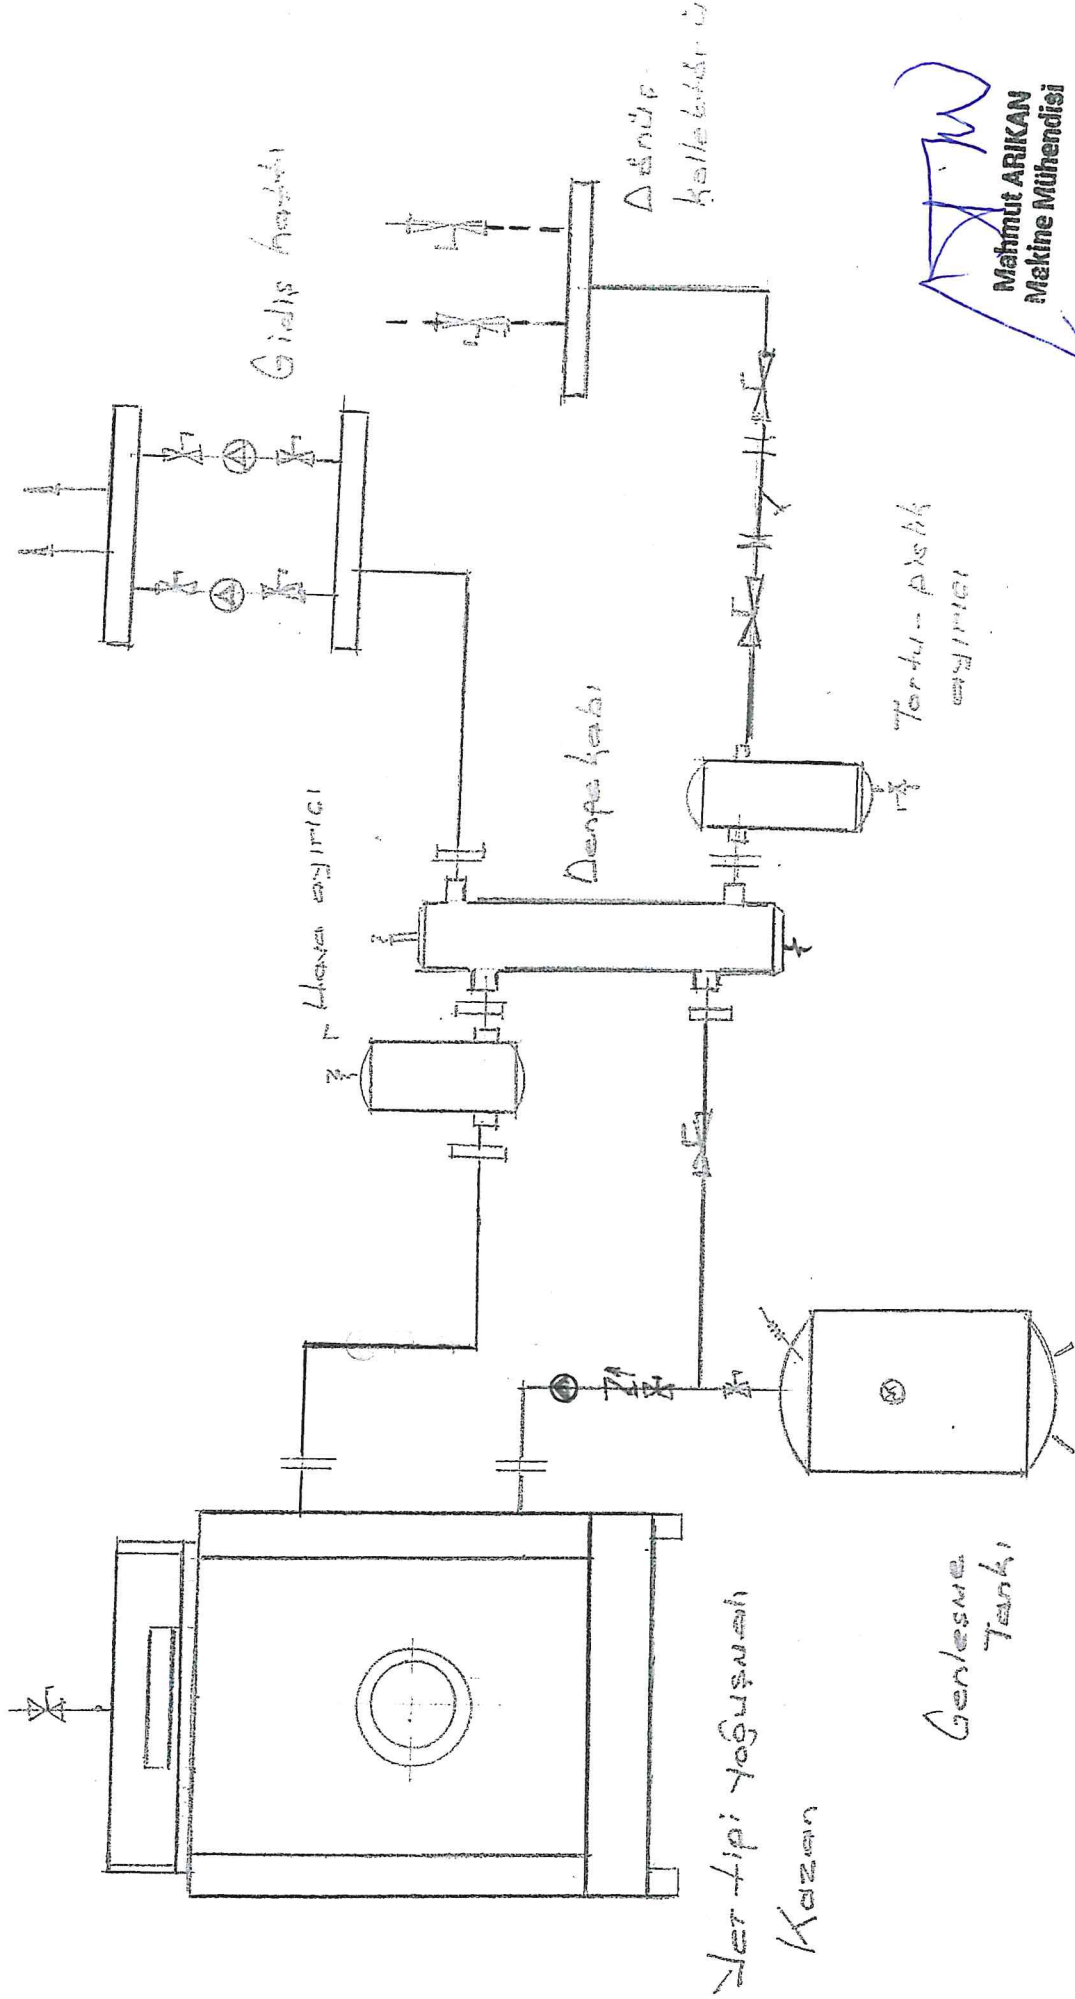

Mahmut ARIKAN
Makine Mühendisi

Montaj tesisat Malzeme Listesi
Malzeme Listesinde detaylı belirtilmiştir.