


YER TİPİ YÜĞÜSMAALI DOĞAL GAZ KAZANI VE TESİSATI  
MONTAJ PROJESİ

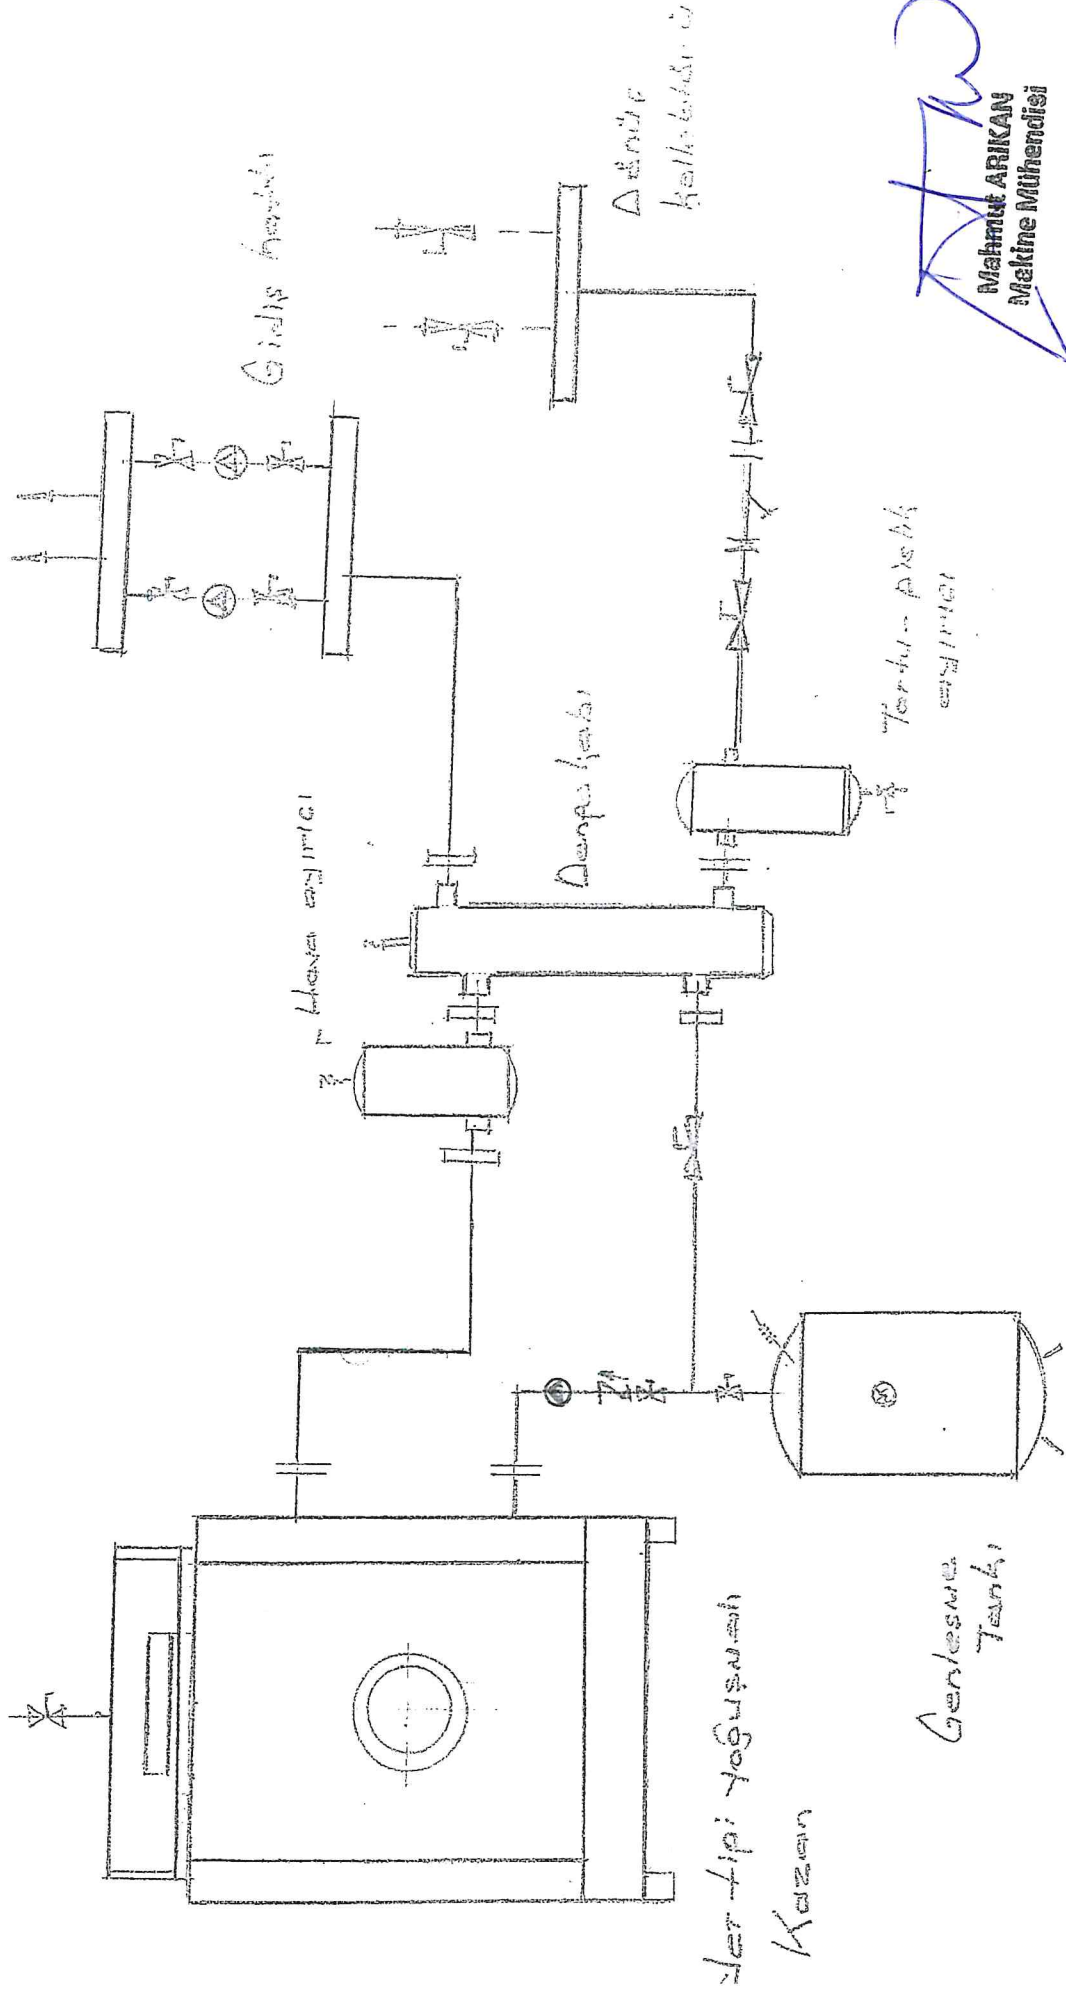

Montaj tesisat Malzeme Listesi  
Malzeme Listesinde detaylı verilmektedir.