YER TIPI YOĞUŞMALI DOĞALGAZ KAZANI VE TESİSATI MONTAJ PROJESİ

GERMENCİK ŞEHİT CAFER İLKOKULU

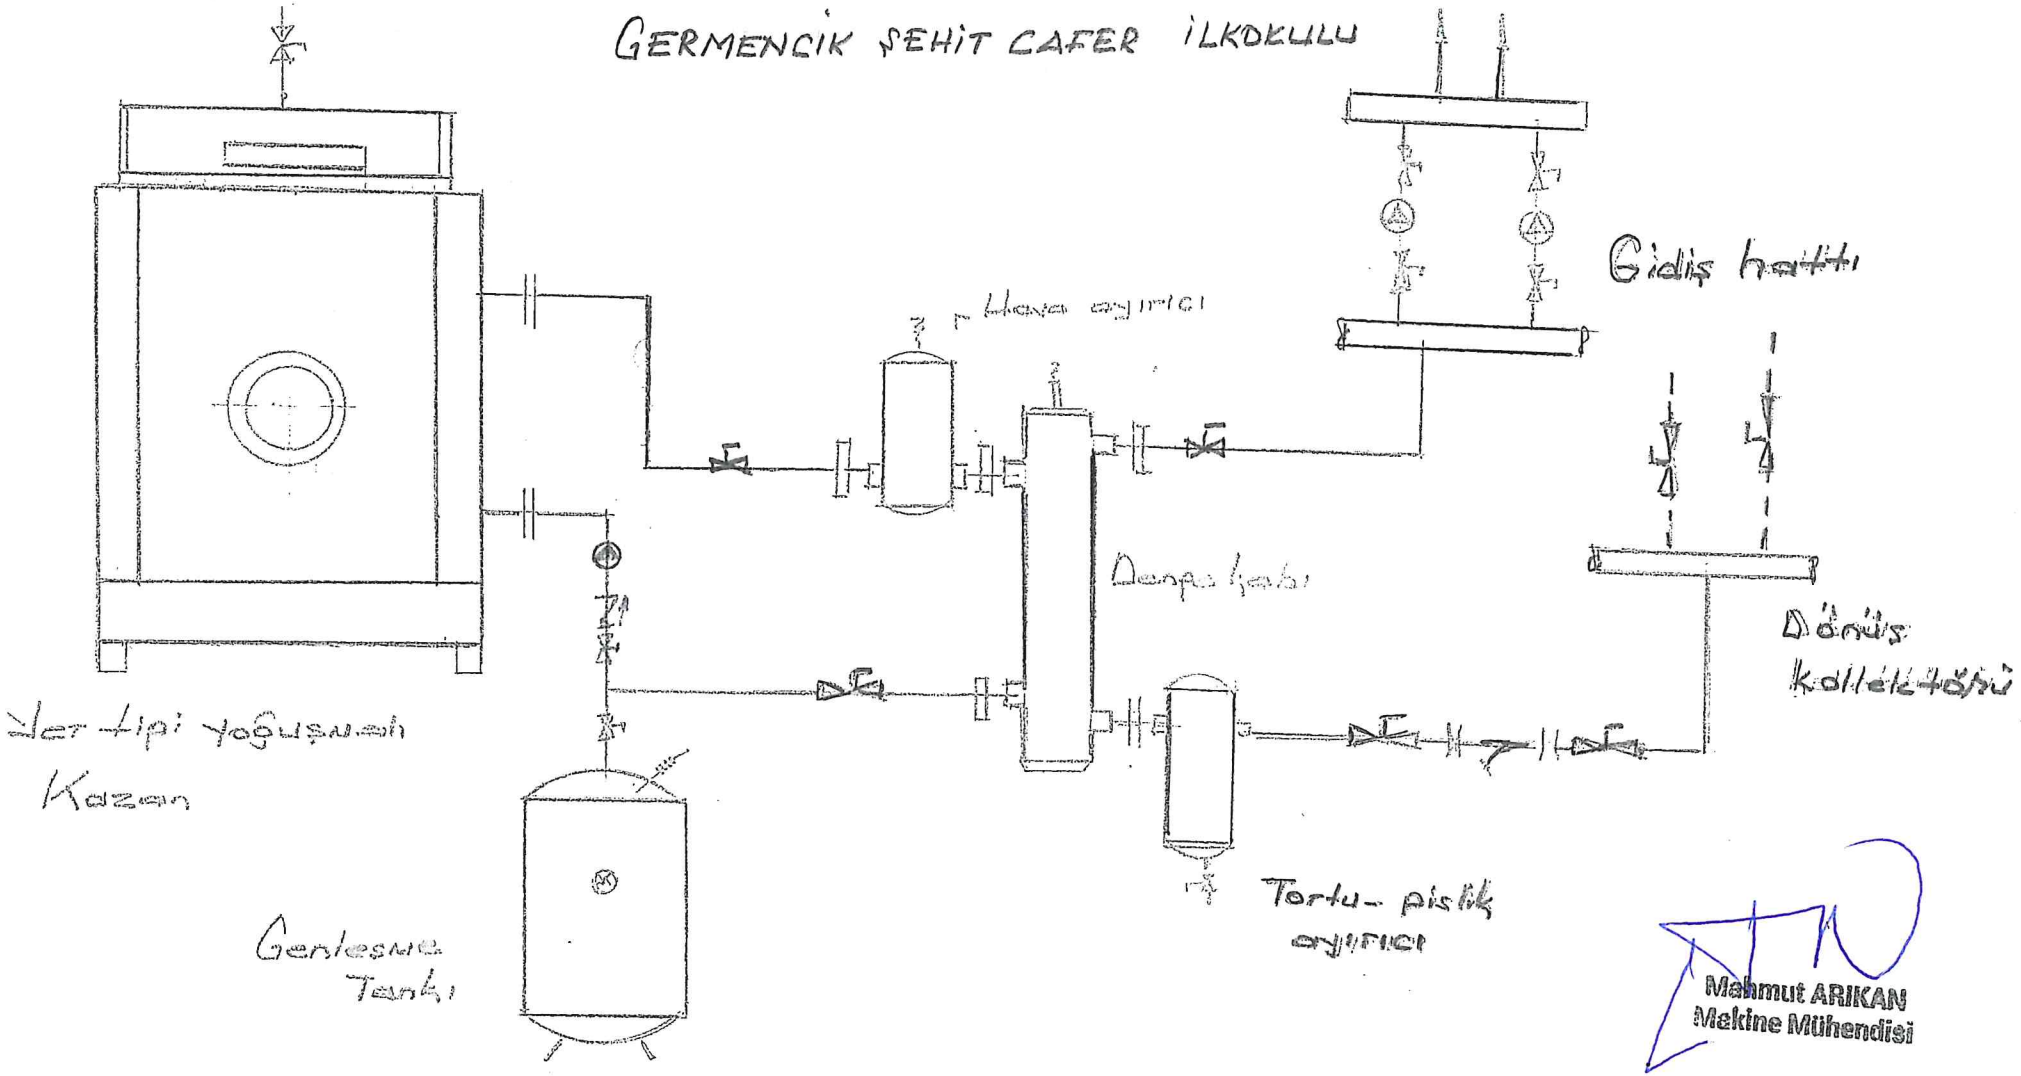

Mahmut ARIKAN
Makine Mühendisi

Montaj tesisat Malzeme Listesi Mahal Listesinde detaylı verilmiştir.