


TEK SIRA BETONLU MEZAR.

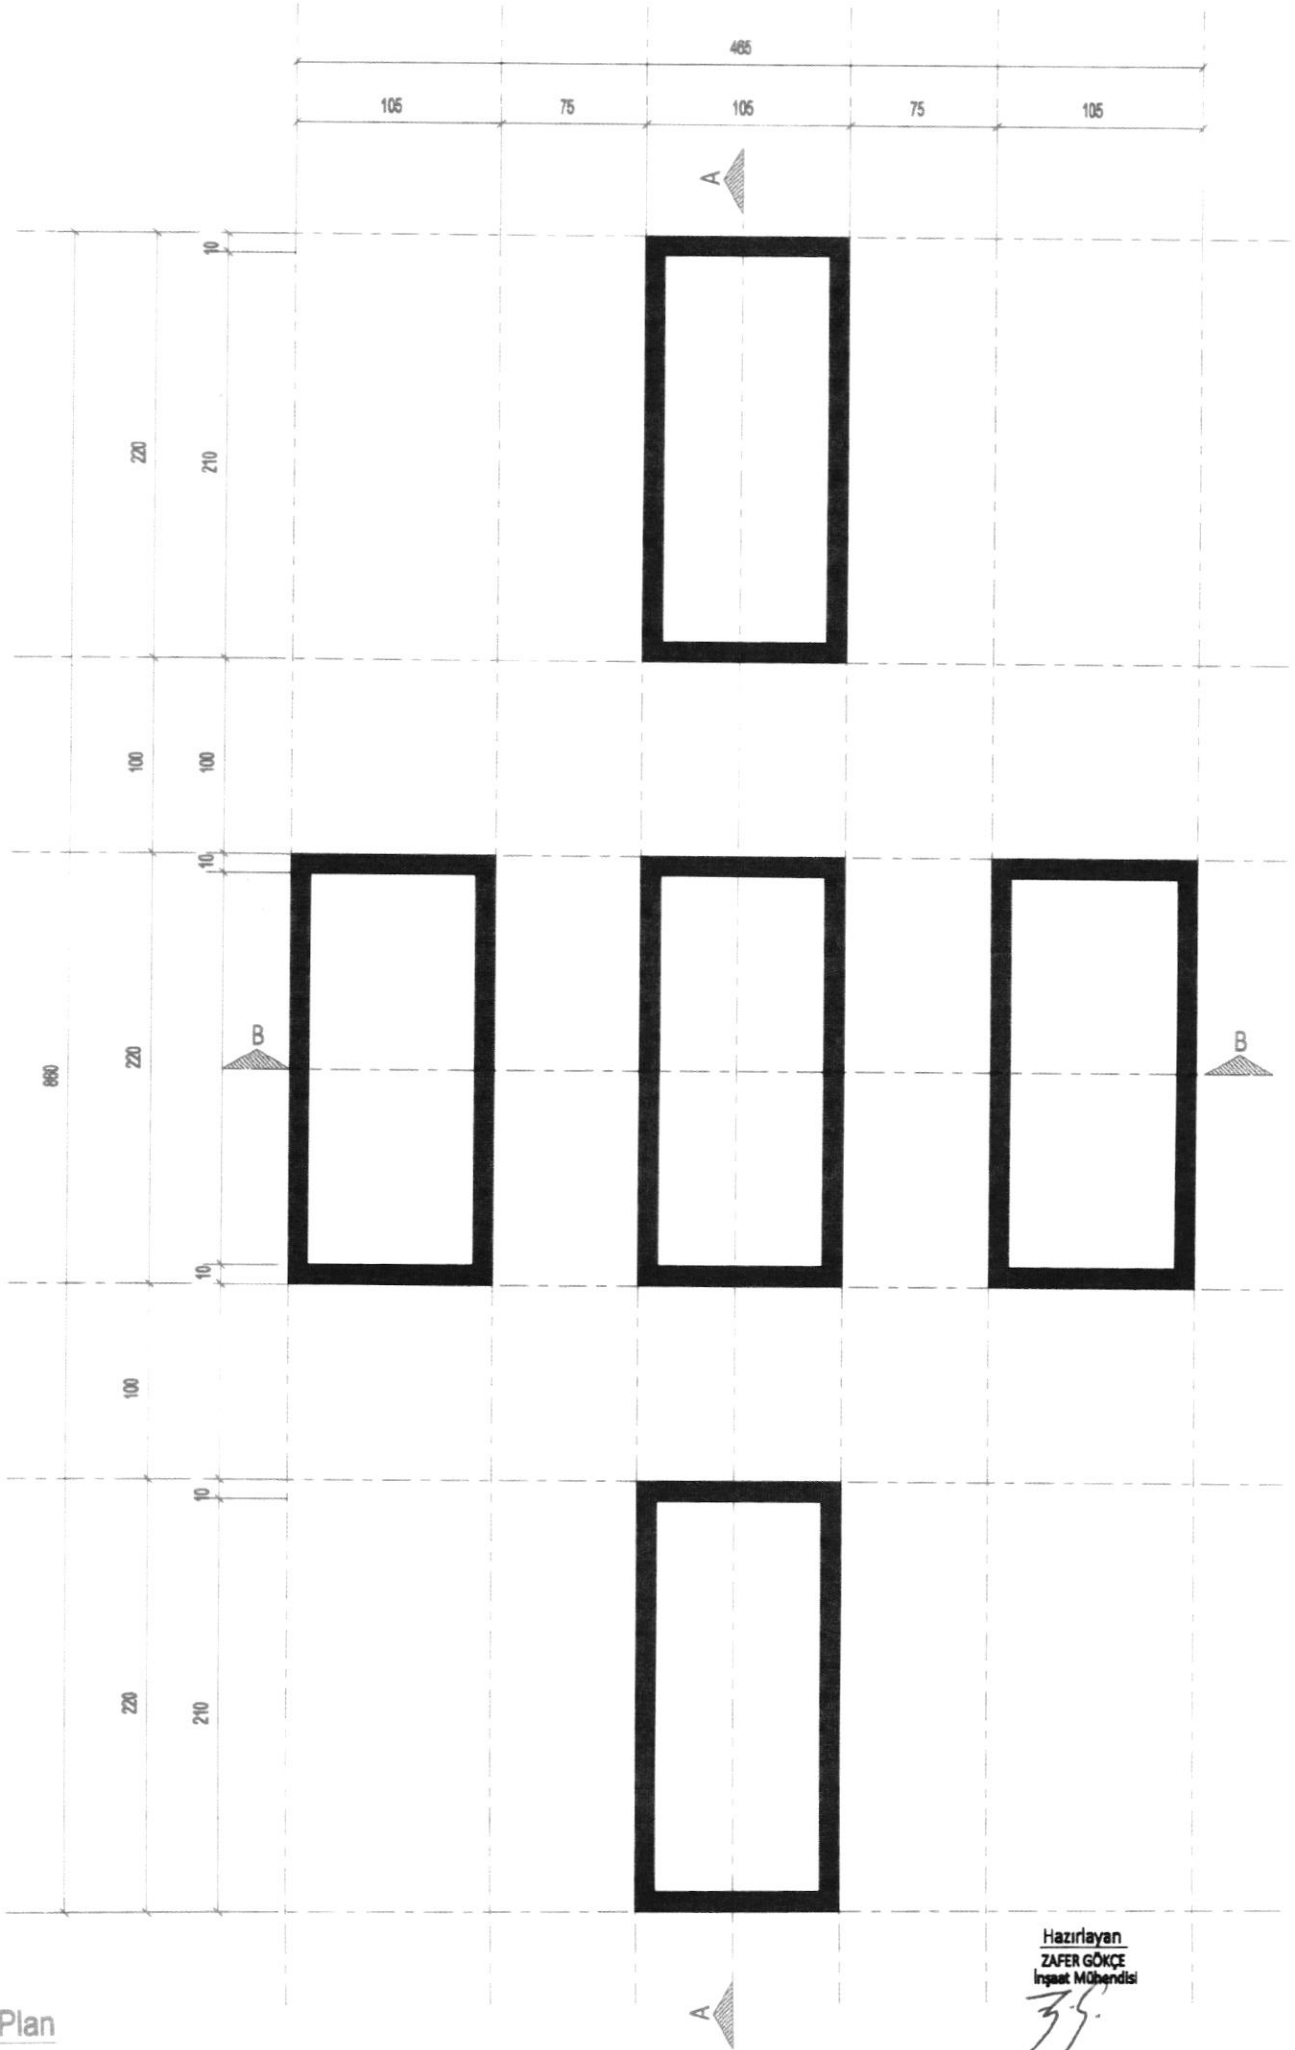


Plan


Hazırlayan
ZAFER GÖKÇE
İnşaat Mühendisi

33

Tek Sıra Betonlu Mezar.

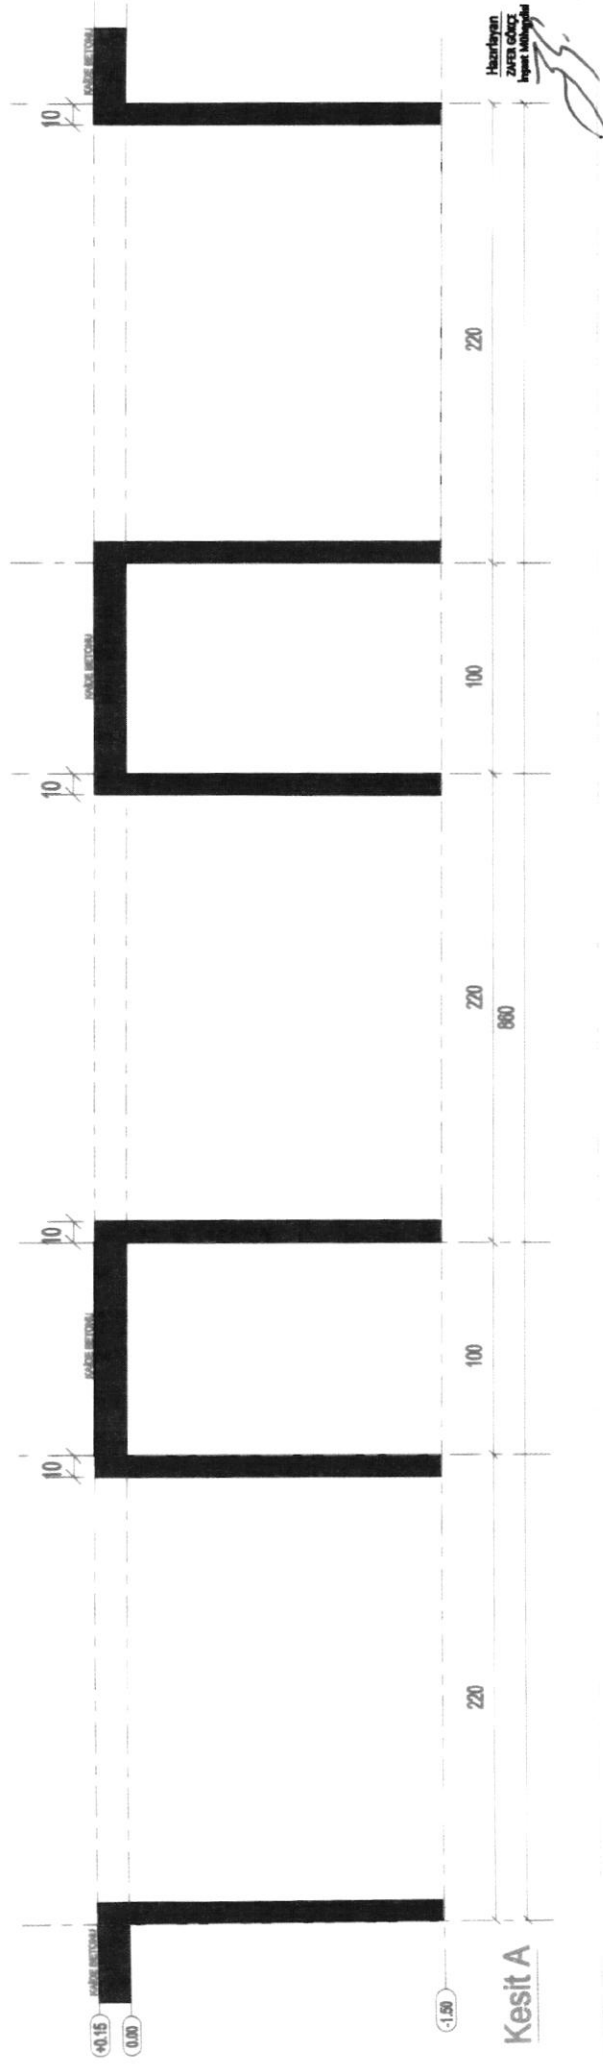

Tek Sıra Betonlu Merdiv.

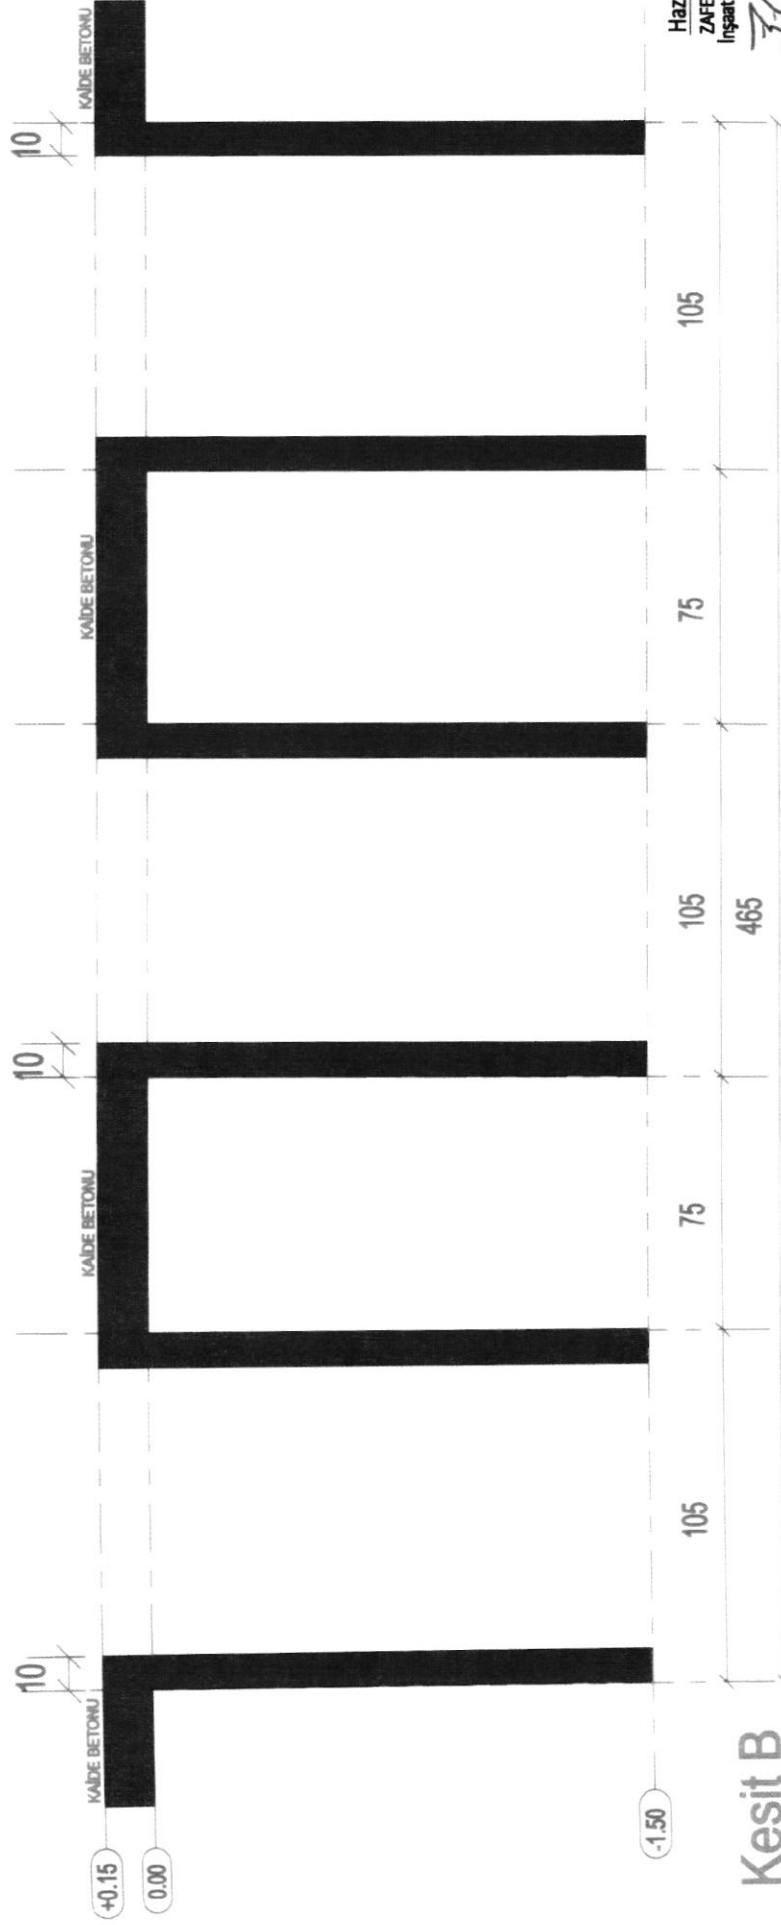

Hazırlayan
ZAFER GÖKÇE
İnşaat Mühendisi

Kesit B