

ETÜD KARNESİ

Bölge Müdürlüğü : Muğla
İşletme Müdürlüğü : Nazilli
İşletme Şefliği : Yenipazar
Yolun Adı : Güneyköy-Kocabelentepe

İşin Cinsi : BÜYÜK ONARIM
Yol Kod No : 240
Etüd Uzunluğu : 8+700 KM

Sayfa No: 1

KAZIK NO	YOL MEYİLİ	ARAZİ YAMAÇ MEYİLİ	ARA MESAFE	TOPLAM MESAFE	ZEMİN KLASLARI					YOL GENİŞLİĞİ	KAZI ŞEVİ EĞİMİ	EN KESİT ŞEKİL NO	KAZI ŞEVİ UZAKLIĞI	NOT
					TOPRAK	KÜSKÜ	YUMUŞAK KAYA	SERT KAYA	ÇOK SERT KAYA					
	%	%	mt	mt	%	%	%	%	%	mt			mt	
1	+0	20	0	0+000	20	30	50				3/1	Güneyköy Etüd Başlangıcı
2	-10	40	40	0+040	20	30	50				3/1	Ş1		2 METRE GENİŞLETME
3	-10	40	60	0+100	20	20	30	30			5/1	Ş2		HENDEK AÇILACAK
4	-10	50	40	0+140	10	30	30	30			5/1	Ş3		2 METRE GENİŞLETME
5	-10	50	80	0+220	10	30	30	30			5/1	Ş2		HENDEK AÇILACAK
6	-9	30	35	0+255	20	40	40				3/1	Ş4		2 METRE GENİŞLETME
7	-9	30	125	0+380	20	40	40				3/1	Ş2		HENDEK AÇILACAK
8	-9	40	40	0+420	20	20	30	30			5/1	Ş5		2 METRE GENİŞLETME
9	-9	50	42	0+462	20	40	40				3/1	Ş6		2 METRE GENİŞLETME
10	-8	50	208	0+670	20	40	40				3/1	Ş7		1 METRE GENİŞLETME
11	-8	30	30	0+700	20	40	40				3/1	Ş4		2 METRE GENİŞLETME
12	-6	50	150	0+850	20	40	40				3/1	Ş2		HENDEK AÇILACAK
13	-6	50	60	0+910	20	40	40				3/1	Ş2		HENDEK AÇILACAK
14	-6	50	80	0+990	20	20	40	20			5/1	Ş3		2 METRE GENİŞLETME
15	-6	50	130	1+120	20	40	40				3/1	Ş2		HENDEK AÇILACAK
16	-6	50	50	1+170	20	20	30	30			5/1	Ş3		2 METRE GENİŞLETME
17	-6	40	130	1+300	20	20	30	30			5/1	Ş8		1 METRE GENİŞLETME
18	-5	40	60	1+360	20	20	30	30			5/1	Ş8		1 METRE GENİŞLETME
19	-5	40	110	1+470	20	20	30	30			5/1	Ş8		1 METRE GENİŞLETME
20	-5	50	40	1+510		20	40	40			5/1	Ş3		YOL ÇATALI 2 MT.GENİŞLETME
21	-5	40	90	1+600		20	40	40			5/1	Ş5		2 METRE GENİŞLETME
22	-5	50	50	1+650	20	40	40				3/1	Ş6		2 METRE GENİŞLETME
23	-8	50	60	1+710	20	40	40				3/1	Ş2		HENDEK AÇILACAK
24	-8	50	40	1+750	20	40	20	20			3/1	Ş6		2 METRE GENİŞLETME
25	-8	50	50	1+800	10	30	30	30			5/1	Ş9		1 METRE GENİŞLETME
26	-8	40	150	1+950	20	40	40				3/1	Ş10		1 METRE GENİŞLETME
27	-9	50	50	2+000	20	40	40				3/1	Ş6		2 METRE GENİŞLETME
28	-9	50	170	2+170	20	40	40				3/1	Ş11		0.5 METRE GENİŞLETME
29	-9	50	40	2+210	20	40	40				3/1	Ş2		HENDEK AÇILACAK
30	-9	60	40	2+250		20	40	40			5/1	Ş12		2 METRE GENİŞLETME
31	-10	40	240	2+490	20	40	40				3/1	Ş2		HENDEK AÇILACAK
32	-10	60	60	2+550	20	40	40				3/1	Ş2		HENDEK AÇILACAK
33	-10	50	40	2+590		20	40	40			5/1	Ş3		2 METRE GENİŞLETME
34	-10	50	70	2+660	20	40	40				3/1	Ş2		HENDEK AÇILACAK
35	-10	40	60	2+720	20	40	40				3/1	Ş1		YOL ÇATALI 2 MT.GENİŞLETME
36	+3	50	230	2+950	20	40	40				3/1	Ş2		HENDEK AÇILACAK
37	+5	60	60	3+010	20	20	40	20			5/1	Ş13		1 METRE GENİŞLETME
38	+5	50	70	3+080		20	40	40			5/1	Ş3		ZİRAAT 2 METRE GENİŞLETME

TARAFIMIZDAN DÜZENLENDİ

.../.../ 2021

Bilal MARAL
Yenipazar İşletme Şefi

Lokman KÜÇÜK
İnşaat Teknikeri

ETÜD KARNESİ

Bölge Müdürlüğü : Muğla
İşletme Müdürlüğü : Nazilli
İşletme Şefliği : Yenipazar
Yolun Adı : Güneyköy-Kocabelentepe

İşin Cinsi : BÜYÜK ONARIM
Yol Kod No : 240
Etüd Uzunluğu : 8+700 KM

Sayfa No: 2

KAZIK NO	YOL MEYİLİ	ARAZI YAMAÇ MEYİLİ	ARA MESAFE	TOPLAM MESAFE	ZEMİN KLASLARI					YOL GENİŞLİĞİ	KAZI ŞEVLİ EĞİMİ	EN KESİT ŞEKİL NO	KAZI ŞEVLİ UZAKLIĞI	NOT
					TOPRAK	KÜSKÜ	YUMUŞAK KAYA	SERT KAYA	ÇOK SERT KAYA					
	%	%	mt	mt	%	%	%	%	%	mt			mt	
39	+3	40	170	3+250	20	40	40				3/1	§1		ZİRAAT 2 METRE GENİŞLETME
40	+5	70	60	3+310	20	20	30	30			5/1	§14		2 METRE GENİŞLETME
41	+5	50	240	3+550	20	20	30	30			5/1	§9		1 METRE GENİŞLETME
42	+5	70	50	3+600	10	30	30	30			5/1	§14		YOL ÇATALI 2 MT.GENİŞLETME
43	-6	50	300	3+900	30	30	40				3/1	§2		HENDEK AÇILACAK
44	-8	70	60	3+960	20	20	30	30			5/1	§14		2 METRE GENİŞLETME
45	-9	50	490	4+450	20	40	40				3/1	§2		HENDEK AÇILACAK
46	-9	50	50	4+500	20	40	40				3/1	§6		2 METRE GENİŞLETME
47	-9	50	120	4+620	20	40	40				3/1	§7		1 METRE GENİŞLETME
48	-3	50	260	4+880	20	40	40				3/1	§2		HENDEK AÇILACAK
49	-8	50	70	4+950	20	40	40				3/1	§7		1 METRE GENİŞLETME
50	-8	50	70	5+020	30	30	40				3/1	...		İŞLEM YOK
51	-8	50	40	5+060	20	40	40				3/1	§6		2 METRE GENİŞLETME
52	-8	50	160	5+220	20	40	40				3/1	§2		HENDEK AÇILACAK
53	-8	50	40	5+260	30	30	40				3/1	§6		2 METRE GENİŞLETME
54	-5	50	160	5+420	30	30	40				3/1	§2		HENDEK AÇILACAK
55	-9	40	130	5+550	20	30	50				3/1	§10		1 METRE GENİŞLETME
56	-9	50	920	6+470	20	40	40				3/1	§2		ZİRAAT KENARI HENDEK AÇMA
57	-9	50	50	6+520	20	30	50				3/1	§6		2 METRE GENİŞLETME
58	-9	50	500	7+020	20	40	40				3/1	§2		HENDEK AÇILACAK
59	-9	50	50	7+070	20	30	50				3/1	§6		2 METRE GENİŞLETME
60	-7	50	360	7+430	20	30	50				3/1	§2		HENDEK AÇILACAK
61	-7	60	120	7+550	20	30	50				3/1	§15		2 METRE GENİŞLETME
62	-7	50	80	7+630	20	30	50				3/1	§6		2 METRE GENİŞLETME
63	-7	70	80	7+710	20	30	50				3/1	§16		2 METRE GENİŞLETME
64	-7	50	0	7+710	20	40	40				3/1	...		İŞLEM YOK
65	-7	40	140	7+850	20	30	50				3/1	§10		1 METRE GENİŞLETME
66	-7	70	60	7+910	20	20	30	30			5/1	§14		ZİRAAT 2 METRE GENİŞLETME
67	-7	50	90	8+000	20	40	40				3/1	§2		HENDEK AÇILACAK
68	-7	50	250	8+250	20	30	50				3/1	§7		1 METRE GENİŞLETME
69	-7	50	100	8+350	20	30	50				3/1	§7		1 METRE GENİŞLETME
70	-7	50	100	8+450	20	20	30	30			5/1	§17		20 CM PLATFORM İNDİRME
71	-7	50	50	8+500	20	20	30	30			5/1	§2		HENDEK AÇILACAK
72	-7	40	100	8+600		20	40	40			5/1	§5		2 METRE GENİŞLETME
73	-7	40	100	8+700	20	20	30	30			5/1	§8		1 METRE GENİŞLETME
														KOCABELENTEPE MEVKİİ
														240 KODLU YOL SONU
				8+700										

TARAFIMIZDAN DÜZENLENDİ

.../.../ 2021

Bilal MARAL
Yenipazar İşletme Şefi

Lokman KÜÇÜK
İnşaat Teknikeri

METRAJ CETVELİ

Bölge Müdürlüğü : Muğla
İşletme Müdürlüğü : Nazilli
İşletme Şefliği : Yenipazar
Yolun Adı : Güneyköy-Kocabelentepe

İşin Cinsi : BÜYÜK ONARIM
Yol Kod No : 240
Program Uzunluğu : 5+000 KM
Keşif Uzunluğu : 8+700 KM
Yolun Tipi : B

Sayfa No: 1

KAZIK NO	MESAFE	ARAZİ YAMAÇ MEYİLİ	KAZI ALANI	ORTALAMA SAHA	EN KESİTLER ARA MESAFESİ	KAZI MİKTARI	ZEMİN KLASLARI				
							TOPRAK	KÜSKÜ	YUMUŞAK KAYA	SERT KAYA	ÇOK SERT KAYA
							m3	m3	m3	m3	m3
1	0+000	20	0.00	0.00	0	0.000	0.000	0.000	0.000	0.000	0.000
2	0+040	40	2.13	2.13	40	85.200	17.040	25.560	42.600	0.000	0.000
3	0+100	40	0.18	0.18	60	10.800	2.160	2.160	3.240	3.240	0.000
4	0+140	50	2.69	2.69	40	107.600	10.760	32.280	32.280	32.280	0.000
5	0+220	50	0.18	0.18	80	14.400	1.440	4.320	4.320	4.320	0.000
6	0+255	30	1.43	1.43	35	50.100	10.020	20.040	20.040	0.000	0.000
7	0+380	30	0.18	0.18	125	22.500	4.500	9.000	9.000	0.000	0.000
8	0+420	40	1.98	1.98	40	79.200	15.840	15.840	23.760	23.760	0.000
9	0+462	50	3.18	3.18	42	133.600	26.720	53.440	53.440	0.000	0.000
10	0+670	50	1.98	1.98	208	411.800	82.360	164.720	164.720	0.000	0.000
11	0+700	30	1.43	1.43	30	42.900	8.580	17.160	17.160	0.000	0.000
12	0+850	50	0.18	0.18	150	27.000	5.400	10.800	10.800	0.000	0.000
13	0+910	50	0.18	0.18	60	10.800	2.160	4.320	4.320	0.000	0.000
14	0+990	50	2.69	2.69	80	215.200	43.040	43.040	86.080	43.040	0.000
15	1+120	50	0.18	0.18	130	23.400	4.680	9.360	9.360	0.000	0.000
16	1+170	50	2.69	2.69	50	134.500	26.900	26.900	40.350	40.350	0.000
17	1+300	40	1.36	1.36	130	176.800	35.360	35.360	53.040	53.040	0.000
18	1+360	40	1.36	1.36	60	81.600	16.320	16.320	24.480	24.480	0.000
19	1+470	40	1.36	1.36	110	149.600	29.920	29.920	44.880	44.880	0.000
20	1+510	50	2.69	2.69	40	107.600	0.000	21.520	43.040	43.040	0.000
21	1+600	40	1.98	1.98	90	178.200	0.000	35.640	71.280	71.280	0.000
22	1+650	50	3.18	3.18	50	159.000	31.800	63.600	63.600	0.000	0.000
23	1+710	50	0.18	0.18	60	10.800	2.160	4.320	4.320	0.000	0.000
24	1+750	50	3.18	3.18	40	127.200	25.440	50.880	25.440	25.440	0.000
25	1+800	50	1.73	1.73	50	86.500	8.650	25.950	25.950	25.950	0.000
26	1+950	40	1.43	1.43	150	214.500	42.900	85.800	85.800	0.000	0.000
27	2+000	50	3.18	3.18	50	159.000	31.800	63.600	63.600	0.000	0.000
28	2+170	50	1.11	1.11	170	188.700	37.740	75.480	75.480	0.000	0.000
29	2+210	50	0.18	0.18	40	7.200	1.440	2.880	2.880	0.000	0.000
30	2+250	60	3.98	3.98	40	159.200	0.000	31.840	63.680	63.680	0.000
31	2+490	40	0.18	0.18	240	43.200	8.640	17.280	17.280	0.000	0.000
32	2+550	60	0.18	0.18	60	10.800	2.160	4.320	4.320	0.000	0.000
33	2+590	50	2.69	2.69	40	107.600	0.000	21.520	43.040	43.040	0.000
34	2+660	50	0.18	0.18	70	12.600	2.520	5.040	5.040	0.000	0.000
35	2+720	40	2.13	2.13	60	127.800	25.560	51.120	51.120	0.000	0.000
36	2+950	50	0.18	0.18	230	41.400	8.280	16.560	16.560	0.000	0.000
37	3+010	60	2.51	2.51	60	150.600	30.120	30.120	60.240	30.120	0.000
38	3+080	50	2.69	2.69	70	188.300	0.000	37.660	75.320	75.320	0.000
TOPLAM					3,080	3,857.200	602.410	1,165.670	1,441.860	647.260	0.000

TARAFIMIZDAN DÜZENLENDİ

.../.../ 2021

Lokman KÜÇÜK
İnşaat Teknikeri

Bilal MARAL
İşletme Şefi

METRAJ CETVELİ

Bölge Müdürlüğü : Muğla
İşletme Müdürlüğü : Nazilli
İşletme Şefliği : Yenipazar
Yolun Adı : Güneyköy-Kocabelentepe

İşin Cinsi	:	BÜYÜK ONARIM
Yol Kod No	:	240
Program Uzunluğu	:	5+000 KM
Keşif Uzunluğu	:	8+700 KM
Yolun Tipi	:	B

Sayfa No: 2

KAZIK NO	MESAFE	ARAZI YAMAÇ MEYİLİ	KAZI ALANI	ORTALA MA SAHA	EN KESİTLER ARA MESAFESİ	KAZI MİKTARI	ZEMİN KLASLARI				
							TOPRAK	KÜSKÜ	YUMUŞAK KAYA	SERT KAYA	ÇOK SERT KAYA
	Km	%	m2	m2	mt	m3	m3	m3	m3	m3	m3
		ARA TOPLAM			3,080	3,857.200	602.410	1,165.670	1,441.860	647.260	0.000
39	3+250	40	2.13	2.13	170	362.100	72.420	144.840	144.840	0.000	0.000
40	3+310	70	6.68	6.68	60	400.800	80.160	80.160	120.240	120.240	0.000
41	3+550	50	1.73	1.73	240	415.200	83.040	83.040	124.560	124.560	0.000
42	3+600	70	6.68	6.68	50	334.000	33.400	100.200	100.200	100.200	0.000
43	3+900	50	0.18	0.18	300	54.000	16.200	16.200	21.600	0.000	0.000
44	3+960	70	6.68	6.68	60	400.800	80.160	80.160	120.240	120.240	0.000
45	4+450	50	0.18	0.18	490	88.200	17.640	35.280	35.280	0.000	0.000
46	4+500	50	3.18	3.18	50	159.000	31.800	63.600	63.600	0.000	0.000
47	4+620	50	1.98	1.98	120	237.600	47.520	95.040	95.040	0.000	0.000
48	4+880	50	0.18	0.18	260	46.800	9.360	18.720	18.720	0.000	0.000
49	4+950	50	1.98	1.98	70	138.600	27.720	55.440	55.440	0.000	0.000
50	5+020	50	0.00	0.00	70	0.000	0.000	0.000	0.000	0.000	0.000
51	5+060	50	3.18	3.18	40	127.200	25.440	50.880	50.880	0.000	0.000
52	5+220	50	0.18	0.18	160	28.800	5.760	11.520	11.520	0.000	0.000
53	5+260	50	3.18	3.18	40	127.200	38.160	38.160	50.880	0.000	0.000
54	5+420	50	0.18	0.18	160	28.800	8.640	8.640	11.520	0.000	0.000
55	5+550	40	1.43	1.43	130	185.900	37.180	55.770	92.950	0.000	0.000
56	6+470	50	0.18	0.18	920	165.600	33.120	66.240	66.240	0.000	0.000
57	6+520	50	3.18	3.18	50	159.000	31.800	47.700	79.500	0.000	0.000
58	7+020	50	0.18	0.18	500	90.000	18.000	36.000	36.000	0.000	0.000
59	7+070	50	3.18	3.18	50	159.000	31.800	47.700	79.500	0.000	0.000
60	7+430	50	0.18	0.18	360	64.800	12.960	19.440	32.400	0.000	0.000
61	7+550	60	4.28	4.28	120	513.600	102.720	154.080	256.800	0.000	0.000
62	7+630	50	3.18	3.18	80	254.400	50.880	76.320	127.200	0.000	0.000
63	7+710	70	8.08	8.08	80	646.400	129.280	193.920	323.200	0.000	0.000
64	7+710	50	0.00	0.00	0	0.000	0.000	0.000	0.000	0.000	0.000
65	7+850	40	1.43	1.43	140	200.200	40.040	60.060	100.100	0.000	0.000
66	7+910	70	6.68	6.68	60	400.800	80.160	80.160	120.240	120.240	0.000
67	8+000	50	0.18	0.18	90	16.200	3.240	6.480	6.480	0.000	0.000
68	8+250	50	1.98	1.98	250	495.000	99.000	148.500	247.500	0.000	0.000
69	8+350	50	1.98	1.98	100	198.000	39.600	59.400	99.000	0.000	0.000
70	8+450	50	0.98	0.98	100	98.000	19.600	19.600	29.400	29.400	0.000
71	8+500	50	0.18	0.18	50	9.000	1.800	1.800	2.700	2.700	0.000
72	8+600	40	1.98	1.98	100	198.000	0.000	39.600	79.200	79.200	0.000
73	8+700	40	1.36	1.36	100	136.000	27.200	27.200	40.800	40.800	0.000
		TOPLAM			8,700	10,796.200	1,938.210	3,187.520	4,285.630	1,384.840	0.000

TARAFIMIZDAN DÜZENLENDİ

Bilal MARAL
İşletme Sefi

.../.../ 2021
Lokman KÜÇÜK
İnşaat Teknikeri

METRAJ İCMAL CETVELİ

Bölge Müdürlüğü : Muğla
İşletme Müdürlüğü : Nazilli
İşletme Şefliği : Yenipazar
Yolun Adı : Güneyköy-Kocabelentepe

İşin Cinsi	:	BÜYÜK ONARIM
Yol Kod No	:	240
Program Uzunluğu	:	5+000 KM
Keşif Uzunluğu	:	8+700 KM
Yolun Tipi	:	B

Sayfa No: son

[illegible]

TARAFIMIZDAN DÜZENLENDİ
.../.../ 2021

Bilal MARAL
İşletme Şefi

Lokman KÜÇÜK
İnşaat Teknikeri

TEKNİK RAPOR

Bölge Müdürlüğü :	Muğla	İşin Cinsi :	BÜYÜK ONYapımı
İşletme Müdürlüğü :	Nazilli	Yol Şebeke Plan Adı :	Yenipazar
İşletme Şefliği :	Yenipazar	Program Uzunluğu :	5+000 KM
Yol Kod No :	240	Etüt Uzunluğu :	8+700 KM
Yolun Adı :	Güneyköy-Kocabelentepe	Yolun Tipi :	B

Nazilli Orman İşletme Müdürlüğü, Yenipazar Orman İşletme Şefliğinin 271,272,299 ve 300 nolu bölmelerindeki Bakım etasını almak,ormana gerekli silvikültürel müdahaleyi yapmak, ağaçlandırma faaliyetlerinde bulunmak, ormanların korunmasını sağlamak ve diğer ormancılık hizmetlerinin yapılabilmesi için Yenipazar orman yol Ağı planında yer alan 240 kod nolu yolun inşaatı gerekmektedir.

Yol güzergahı;Güneyköy Mahallesi mevcut 240 kod nolu orman yolu başlangıcından etüde başlandı.

Yolun B tipi Tali Orman yolu standartlarına getirilmesi için genişletme, hendek açma ve platform temizlemesi yapılması gerekmektedir.

Etüd karnesinde belirtilen imalatların yapılması halinde yol B tipi Tali Orman Yolu Standardına ulaşacaktır.

'Çevresel ve Sosyal Etki Analizi Formu" nun Yenipazar Orman İşletme Şefliğince tanzim edilmesi ve yol inşaatı sırasında yapılacak hafriyatlarda Şev kesme, platform oluşturma çalışmalarında gerekli her türlü güvenlik tedbirlerinin alınması gerekmektedir.Yol meyillerinde dolu inişlerde azami %-10 dolu çıkışlarda +%5 kullanılmıştır.

Yolun inşaatına başlanmadan önce ilgili kurumlardan(Tabiat Varlıkları Koruma Kurulu, SİT, Arkeolojik SİT, Özel Çevre Koruma Kurulu, vb.) Doğalgaz İletim Boru Hatları (DGBİH) ve güzergah üzerinde bulunan tapulu arazi sahiplerinden gerekli izinlerin Nazilli Orman İşletme Müdürlüğüne alınması gerekmektedir.

Gerekli izinler alınmasından sonra inşaatı başlanması gerekmektedir.

Yol güzergahı toprak , % 18 toprak, % 30 kuskü ve% 53 kayalık zemini ihtiva etmektedir.

İnşaatın 1 adet dozer ve 2 adet tabanca çalıştıracak miktarda Kompresörle veya eşit miktarda güce sahip kırıcı uç aparatı bulunan ekskavatör ile yapılması uygundur.

İş bu 240 kod nolu Güneyköy-Kocabelentepe orman yoluna ait ;

Teknik Rapor tarafımızdan tanzim edilmiştir.

TARAFIMIZDAN DÜZENLENDİ

.../.../ 2021

Bilal MARAL
İşletme Şefi

Lokman KÜÇÜK
İnşaat Teknikeri

TUTANAK

Nazilli Orman İşletme Müdürlüğü Yenipazar Orman İşletme Şefliği 2021 yılı yol
inşaat programına dahil 240 kod nolu Güneyköy-Kocabelentepe orman yolu güzergahının
istikşafı ilgili Bölge Şefi ile birlikte, 292 sayılı tebliğ esasları gereğince yapıldı.
Etüd kazıkları kireçlenmek ve güzergah temizlenmek üzere etüd karnesi ile beraber
işletme şefine teslim edildi.
İş bu tutanak tarafımızdan düzenlendi. .../.../ 2021

Engin EVCİN
Nazilli Orm. İşl. Md. Yrd.

Lokman KÜÇÜK
İnşaat Teknikeri

Bilal MARAL
Yenipazar Orman İşletme Şefi

B TİPİ BÜYÜK ONARIM YAPIMI İTİNERİ CETVELİ

Sayfa:1

Bölge Müdürlüğü : Muğla
İşletme Müdürlüğü : Nazilli
İşletme Şefliği : Yenipazar
Yolun Adı : Güneyköy-Kocabelentepe

İşin Cinsi : BÜYÜK ONARIM
Yol Kod No : 240
Program Uzunluğu : 5+000 KM
Keşif Uzunluğu : 8+700 KM
Yolun Tipi : B

0+000	40 m.	0+040	60 m.	0+100	40 m.	0+140	80 m.	0+220	35 m.	0+255
1	Ş1	2	Ş2	3	Ş3	4	Ş2	5	Ş4	6
0+255	125 m.	0+380	40 m.	0+420	42 m.	0+462	208 m.	0+670	30 m.	0+700
6	Ş2	7	Ş5	8	Ş6	9	Ş7	10	Ş4	11
0+700	150 m.	0+850	60 m.	0+910	80 m.	0+990	130 m.	1+120	50 m.	1+170
11	Ş2	12	Ş2	13	Ş3	14	Ş2	15	Ş3	16
1+170	130 m.	1+300	60 m.	1+360	110 m.	1+470	40 m.	1+510	90 m.	1+600
16	Ş8	17	Ş8	18	Ş8	19	Ş3	20	Ş5	21
1+600	50 m.	1+650	60 m.	1+710	40 m.	1+750	50 m.	1+800	150 m.	1+950
21	Ş6	22	Ş2	23	Ş6	24	Ş9	25	Ş10	26
1+950	50 m.	2+000	170 m.	2+170	40 m.	2+210	40 m.	2+250	240 m.	2+490
26	Ş6	27	Ş11	28	Ş2	29	Ş12	30	Ş2	31
2+490	60 m.	2+550	40 m.	2+590	70 m.	2+660	60 m.	2+720	230 m.	2+950
31	Ş2	32	Ş3	33	Ş2	34	Ş1	35	Ş2	36
2+950	60 m.	3+010	70 m.	3+080	170 m.	3+250	60 m.	3+310	240 m.	3+550
36	Ş13	37	Ş3	38	Ş1	39	Ş14	40	Ş9	41
3+550	50 m.	3+600	300 m.	3+900	60 m.	3+960	490 m.	4+450	50 m.	4+500
41	Ş14	42	Ş2	43	Ş14	44	Ş2	45	Ş6	46
4+500	120 m.	4+620	260 m.	4+880	70 m.	4+950	70 m.	5+020	40 m.	5+060
46	Ş7	47	Ş2	48	Ş7	49	...	50	Ş6	51
5+060	160 m.	5+220	40 m.	5+260	160 m.	5+420	130 m.	5+550	920 m.	6+470
51	Ş2	52	Ş6	53	Ş2	54	Ş10	55	Ş2	56
6+470	50 m.	6+520	500 m.	7+020	50 m.	7+070	360 m.	7+430	120 m.	7+550
56	Ş6	57	Ş2	58	Ş6	59	Ş2	60	Ş15	61

TARAFIMIZDAN DÜZENLENDİ

.../.../ 2021

Bilal MARAL
İşletme Şefi

Lokman KÜÇÜK
İnşaat Teknikeri

B TİPİ BÜYÜK ONARIM YAPIMI İTİNERİ CETVELİ

Sayfa:2

Bölge Müdürlüğü : Muğla
İşletme Müdürlüğü : Nazilli
İşletme Şefliği : Yenipazar
Yolun Adı : Güneyköy-Kocabelentepe

İşin Cinsi : BÜYÜK ONARIM
Yol Kod No : 240
Program Uzunluğu : 5+000 KM
Keşif Uzunluğu : 8+700 KM
Yolun Tipi : B

7+550	80 m.	7+630	80 m.	7+710	0 m.	7+710	140 m.	7+850	60 m.	7+910
61	Ş6	62	Ş16	63	...	64	Ş10	65	Ş14	66
7+910	90 m.	8+000	250 m.	8+250	100 m.	8+350	100 m.	8+450	50 m.	8+500
66	Ş2	67	Ş7	68	Ş7	69	Ş17	70	Ş2	71
8+500	100 m.	8+600	100 m.	8+700	0					
71	Ş5	72	Ş8	73						

TARAFIMIZDAN DÜZENLENDİ

.../.../ 2021

Bilal MARAL
İşletme Şefi

Lokman KÜÇÜK
İnşaat Teknikeri


YOL GÜZERGAH HARİTASI

Bölge Müdürlüğü
İşletme Müdürlüğü
İşletme Şefliği
Yolun Adı


Muğla
Nazilli
Yenipazar
Güneyköy-Kocabelentepe

İşin Cinsi
Yol Kod No
Etüd Uzunluğu

BÜYÜK ONARIM
240
8+700 KM

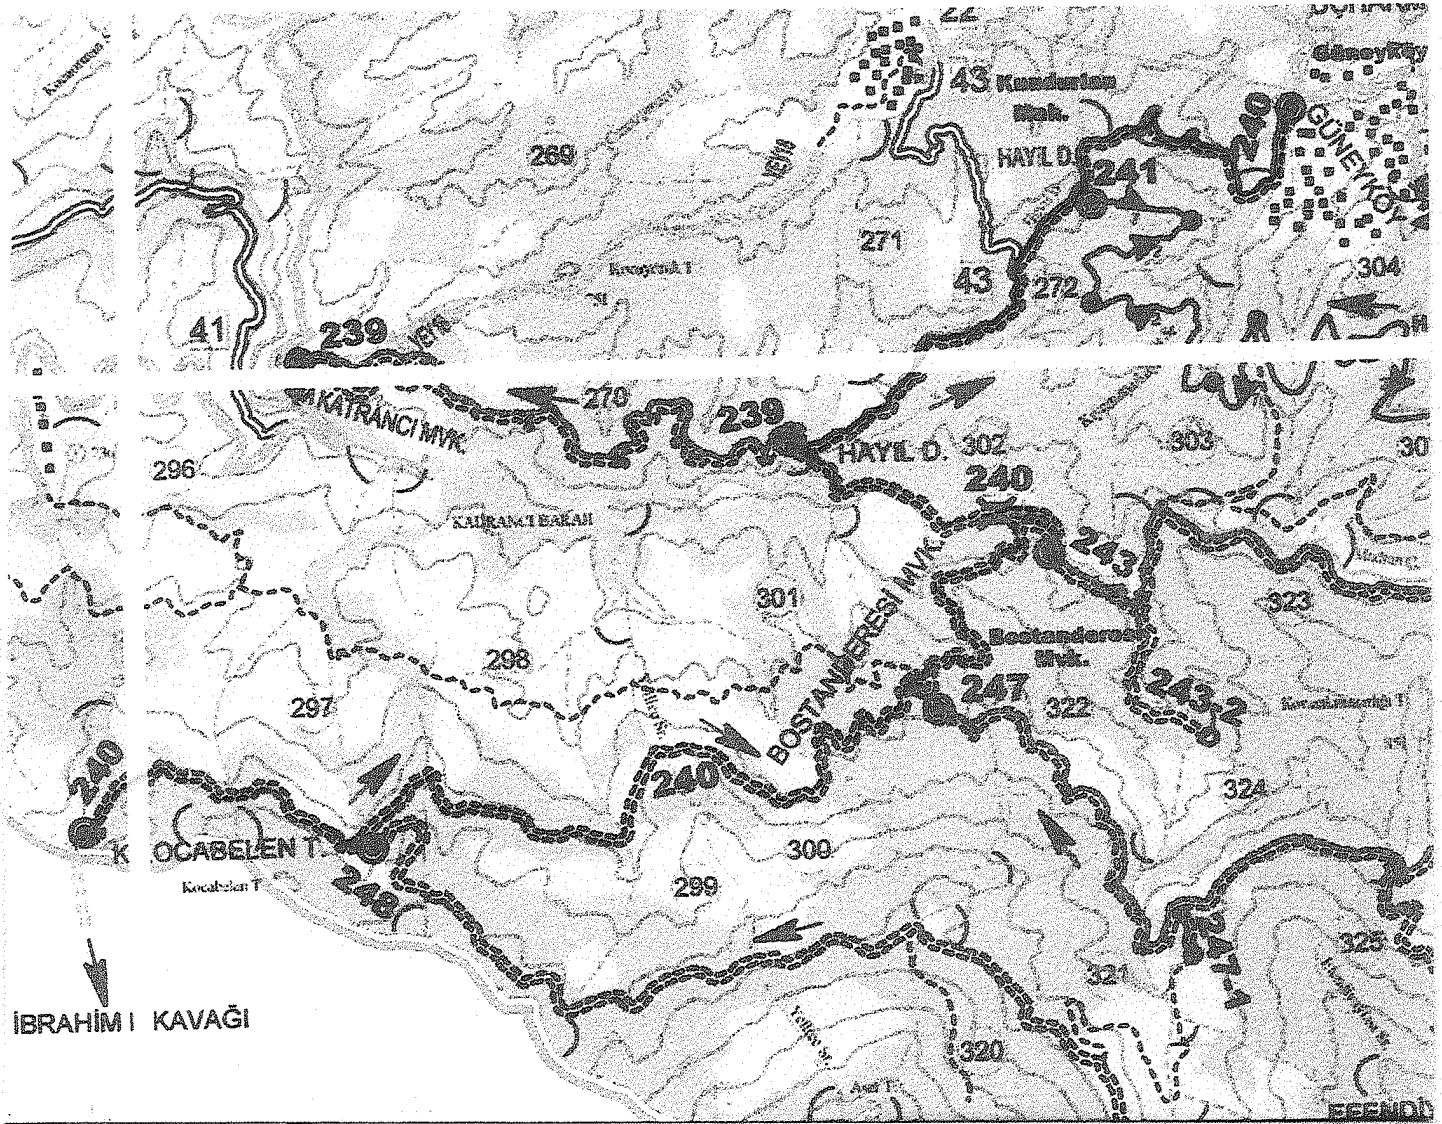

Yenipazar Yol Ağı Planından fotokopi yapılmıştır.
→ Aplikasyon Yapılan yol güzergahı.

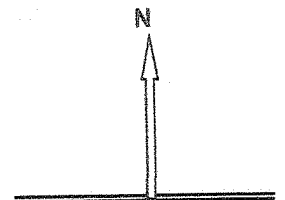

ÖLÇEK : 1 / 25 000

TANZİM EDENLER


... / ... / 2021

Bilal MARAL
İşletme Şefi


Lokman KÜÇÜK
İnsaat Teknikeri

YENİPAZAR ORMAN İŞLETME ŞEFLİĞİ
240 KOD NOLU GÜNEYKÖY-KOCABELENTPE B TİPİ TALİ ORMAN YOLU
BÜYÜK ONARIM EN KESİT ŞEKİLLERİ


ŞEKİL : 1

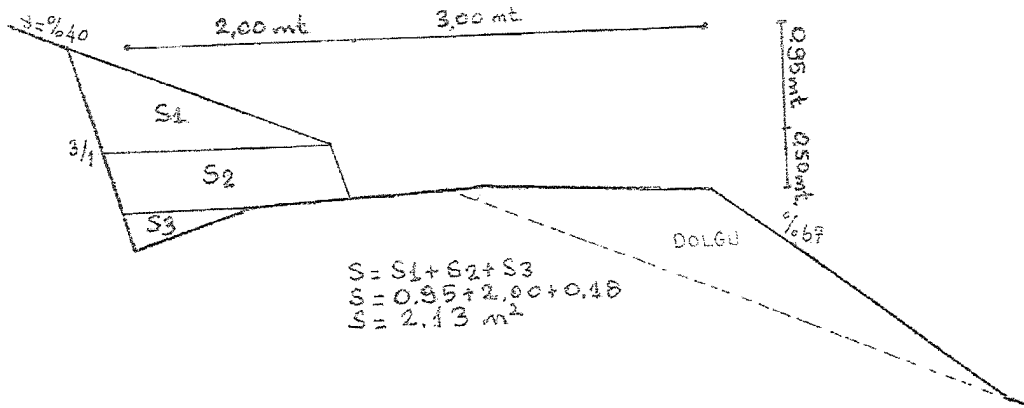


ŞEKİL : 2

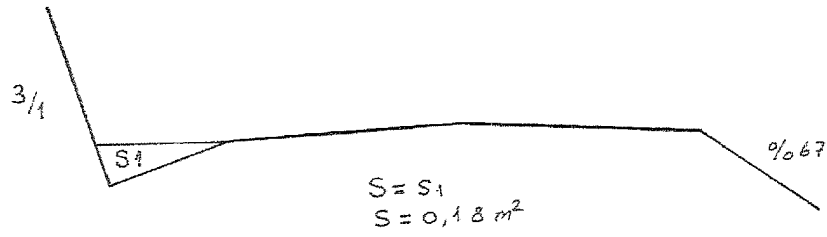


ŞEKİL : 3

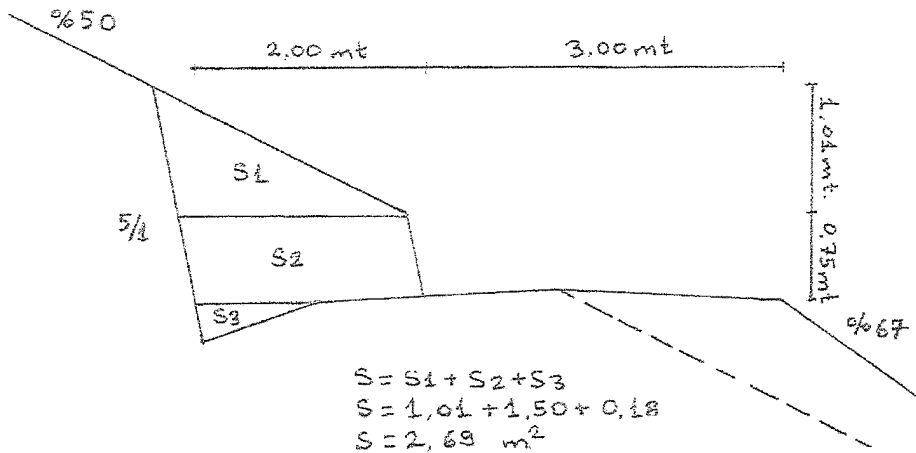


ŞEKİL : 4

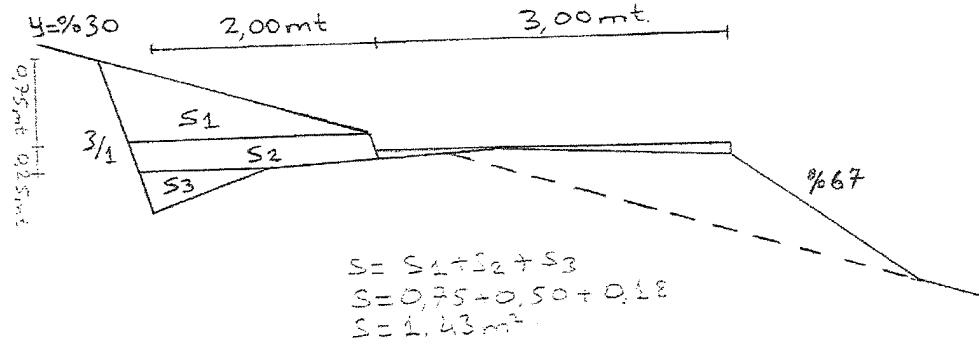

ŞEKİL : 5

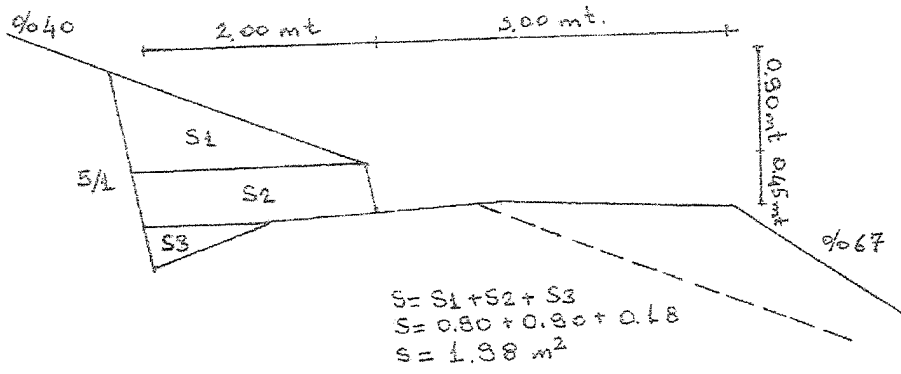


ŞEKİL : 6

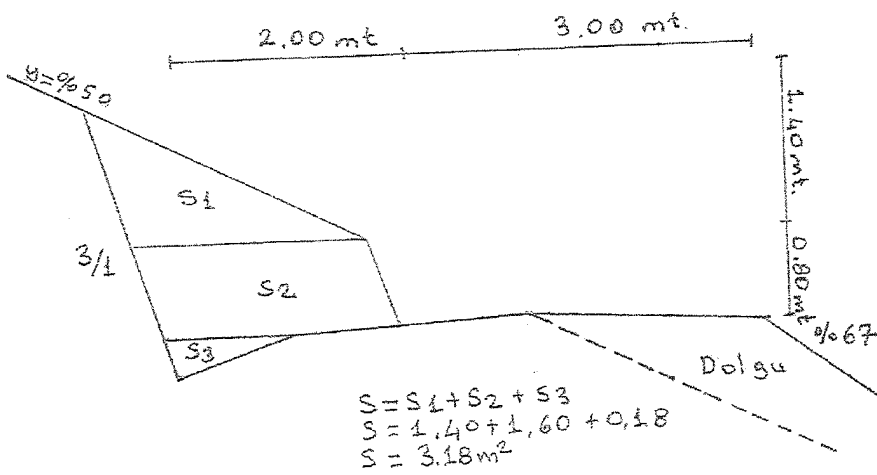


ÖLÇEK : 1/50

17


ŞEKİL : 7

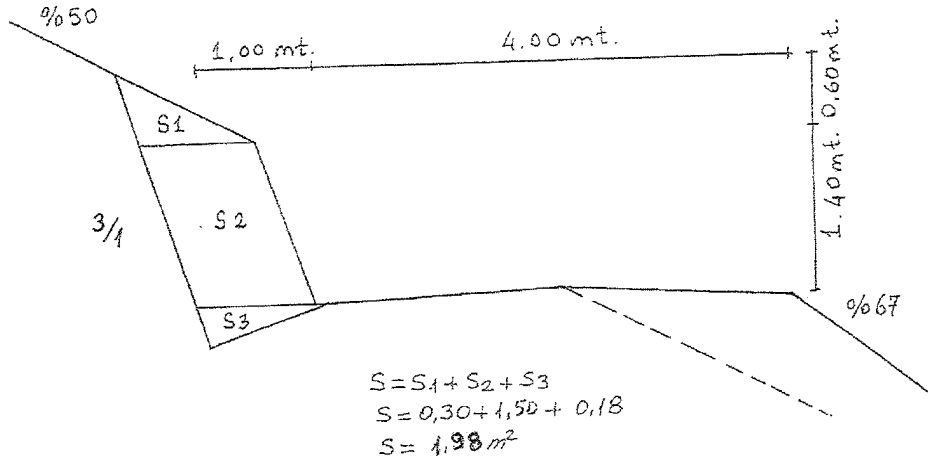

ŞEKİL : 8

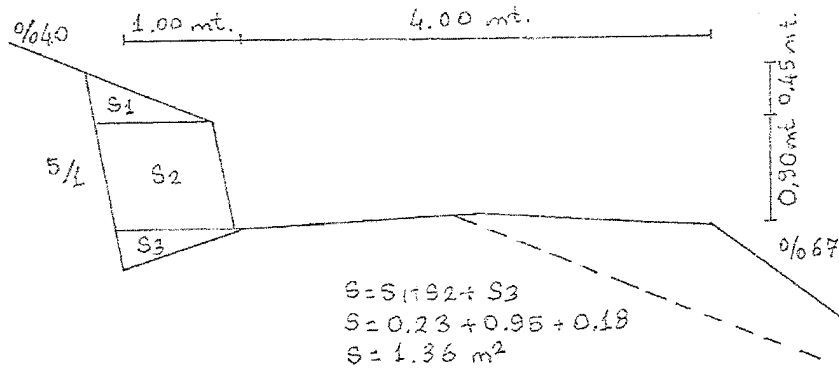


ŞEKİL : 9

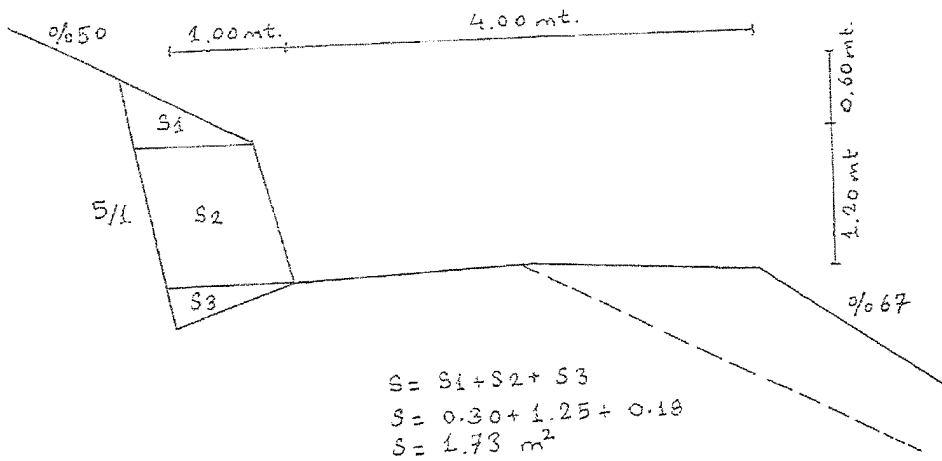


17 27


ŞEKİL : 10

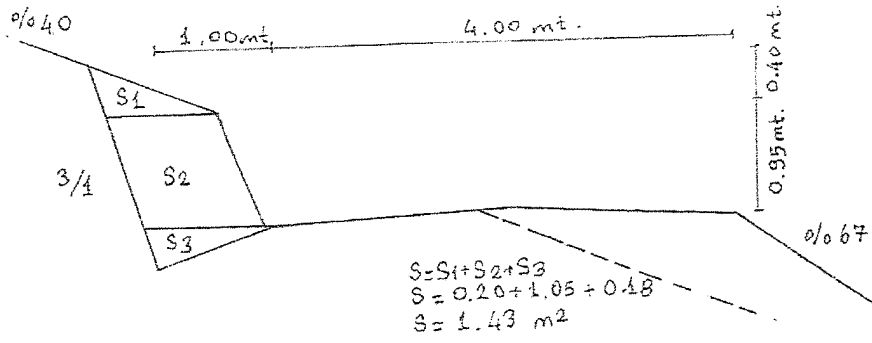

ŞEKİL : 11

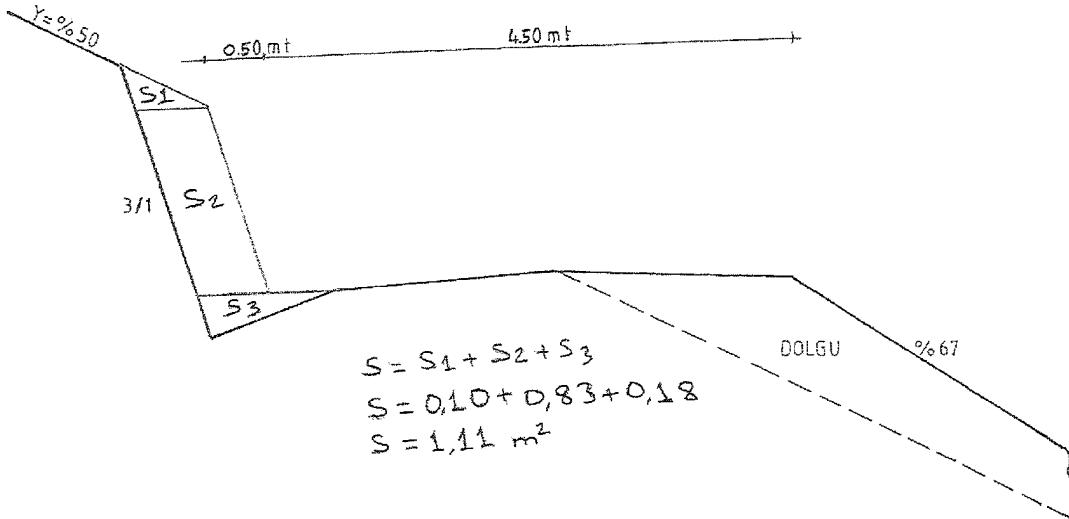


ŞEKİL : 12

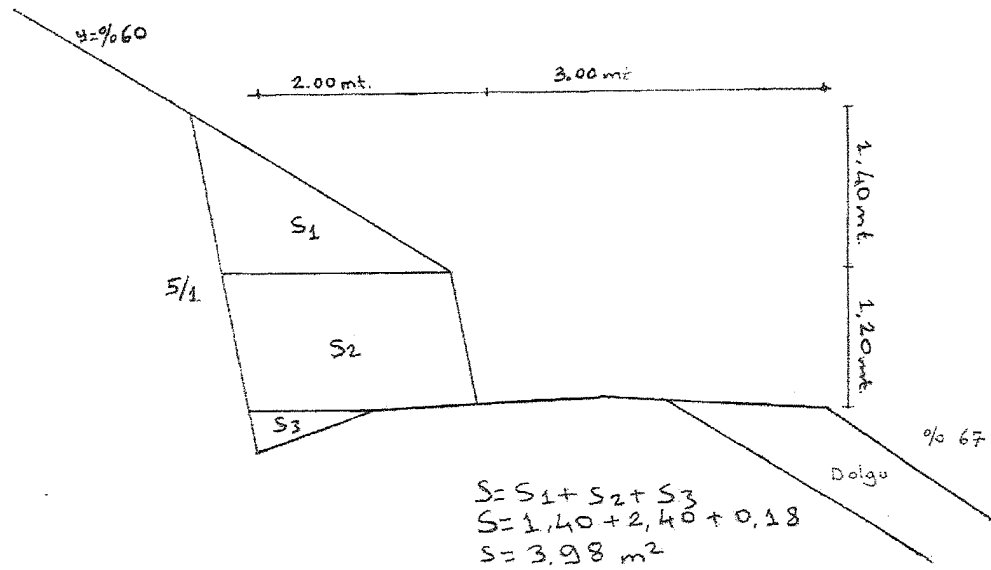


11 24


ŞEKİL : 13

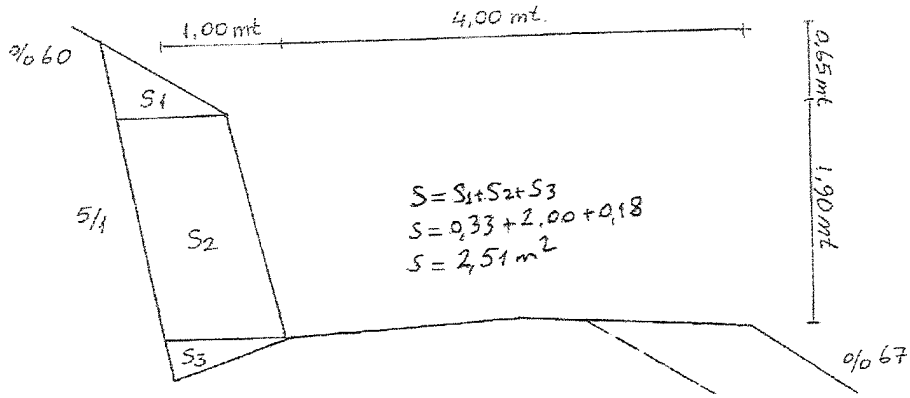


ŞEKİL : 14

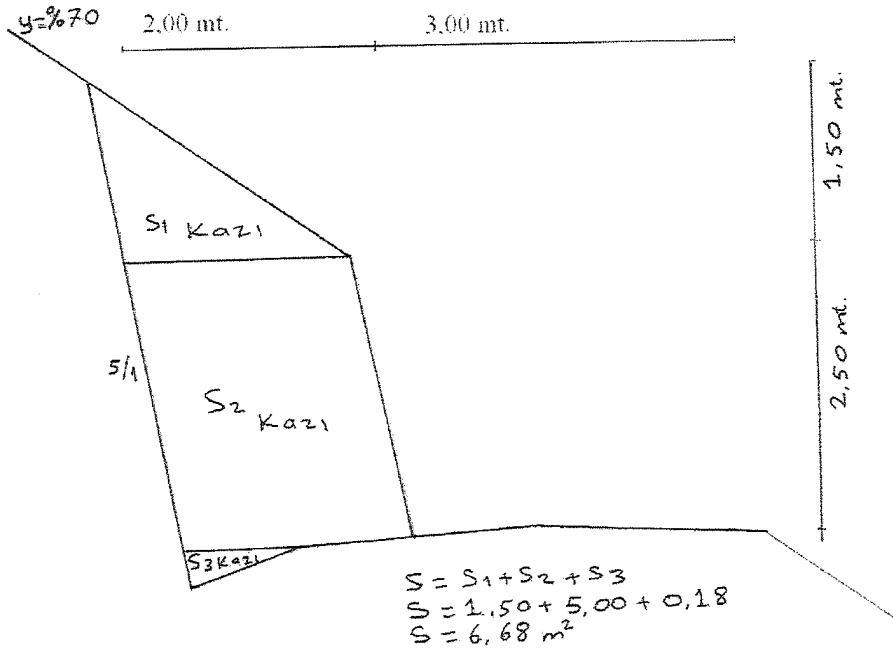

ŞEKİL : 15

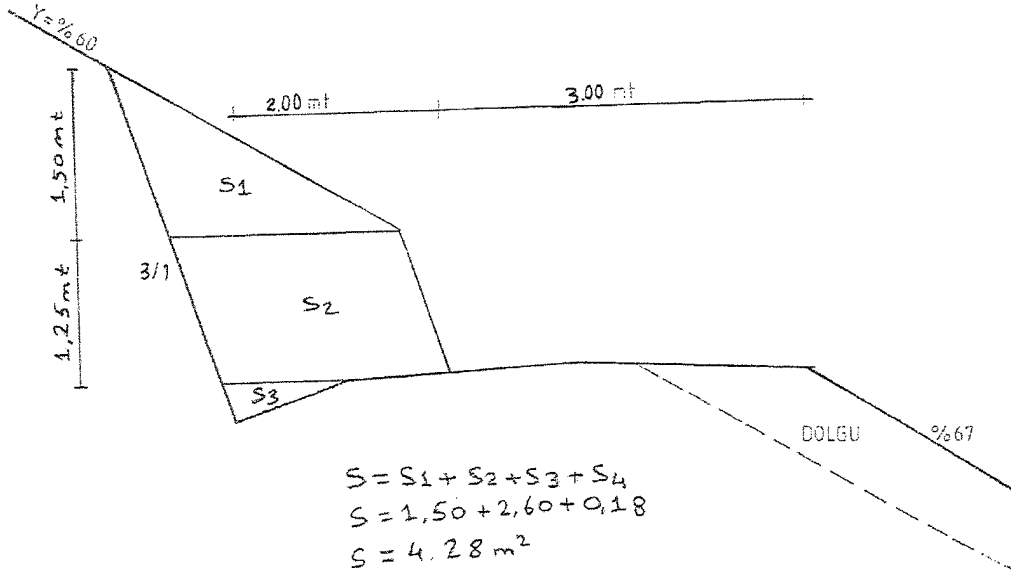


ŞEKİL : 16

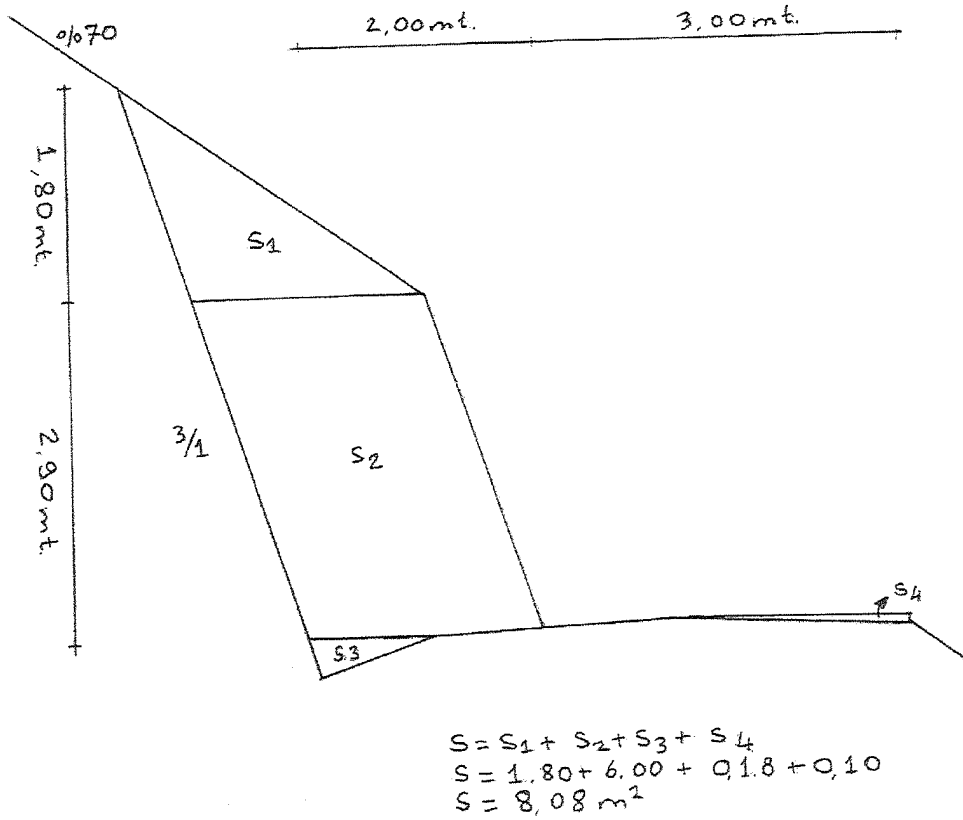

11 24

ŞEKİL : 17

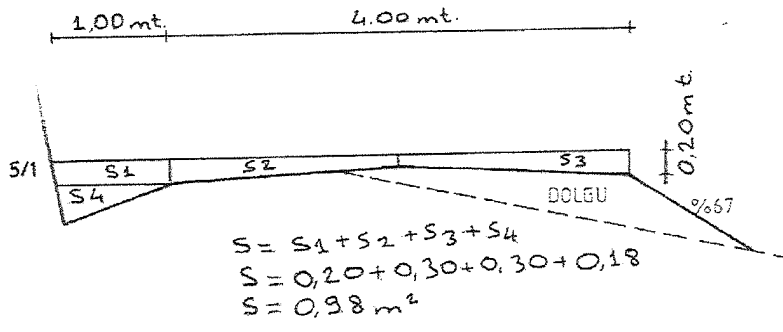

ÖLÇEK : 1/50

17 14