

# ETÜD KARNESİ

Bölge Müdürlüğü : Muğla  
İşletme Müdürlüğü : Nazilli  
İşletme Şefliği : Kuyucak  
Yolun Adı : GENCELLİ D.-DEREKÖY

İşin Cinsi : YENİ YOL  
Yol Kod No : 726  
Etüd Uzunluğu : 9+450 KM

Sayfa No: 1

KAZIK NO	YOL MEYİLİ	ARAZİ YAMAÇ MEYİLİ	ARA MESAFE	TOPLAM MESAFE	ZEMİN KLASLARI					YOL GENİŞLİĞİ	KAZI ŞEVLİ EĞİMİ	EN KESİT ŞEKİL NO	KAZI ŞEVLİ UZAKLIĞI	NOT
					TOPRAK	KÜSKÜ	YUMUŞAK KAYA	SERT KAYA	ÇOK SERT KAYA					
	%	%	mt	mt	%	%	%	%	%	mt			mt	
1		40	0	0		30	50	20		5	5/1	\$22	3.57	etüt başlangıcı.
2	2	40	40	0+040		30	50	20		5	5/1	\$22	3.57	
3	2	70	29	0+069		30	50	20		5	5/1	\$29	7.20	
4	2	70	30	0+099			50	30	20	5	5/1	\$29	7.20	
5	5	40	58	0+157			50	30	20	5	5/1	\$22	3.57	
6	-3	70	32	0+189			50	30	20	7	5/1	\$46	10.03	kuru dere
7	2	70	34	0+223			50	30	20	5	5/1	\$29	7.20	
8	4	70	47	0+270			50	30	20	5	5/1	\$29	7.20	
9	4	80	20	0+290			30	30	40	5	5/1	\$27	7.73	
10	4	80	65	0+355			30	30	40	5	5/1	\$27	7.73	
11	4	80	18	0+373			30	30	40	5	5/1	\$27	7.73	
12	4	80	50	0+423			30	30	40	5	5/1	\$27	7.73	
13	4	80	27	0+450			30	30	40	5	5/1	\$27	7.73	
14	4	80	32	0+482			30	30	40	5	5/1	\$27	7.73	
15	-2	80	30	0+512			30	30	40	7	5/1	\$116	10.78	kuru dere
16	5	80	20	0+532			30	30	40	5	5/1	\$27	7.73	
17	2	80	28	0+560			30	30	40	7	5/1	\$116	10.78	kuru dere
18	2	80	26	0+586			30	30	40	5	5/1	\$27	7.73	
19	-2	70	26	0+612			30	30	40	7	5/1	\$46	10.03	kuru dere
20	2	70	48	0+660		50	40	10		5	3/1	\$11	8.14	
21	2	70	45	0+705		50	40	10		5	3/1	\$11	8.14	
22	2	70	28	0+733		50	40	10		5	3/1	\$11	8.14	
23	2	70	33	0+766		50	40	10		5	3/1	\$11	8.14	
24	2	60	45	0+811		50	40	10		5	3/1	\$9	5.46	
25	2	60	19	0+830		50	40	10		5	3/1	\$9	5.46	
26	-2	60	34	0+864		50	40	10		7	3/1	\$39	7.61	kuru dere
27	2	50	23	0+887		50	40	10		5	3/1	\$7	4.43	
28	2	50	34	0+921		50	40	10		5	3/1	\$7	4.43	
29	2	70	53	0+974		50	40	10		5	3/1	\$11	8.14	
30	2	70	35	1+009		50	40	10		5	3/1	\$11	8.14	
31	2	70	30	1+039			50	30	20	5	5/1	\$29	7.20	
32	2	70	36	1+075			50	30	20	5	5/1	\$29	7.20	
33	2	70	39	1+114		60	40			5	3/1	\$11	8.14	
34	2	70	46	1+160		60	40			5	3/1	\$11	8.14	
35	2	60	35	1+195		60	40			5	3/1	\$9	5.46	
36	2	60	44	1+239		60	40			5	3/1	\$9	5.46	
37	2	60	32	1+271		60	40			5	3/1	\$9	5.46	
38	2	60	29	1+300		60	40			5	3/1	\$9	5.46	

TARAFIMIZDAN DÜZENLENDİ

.../.../ 2022

Kuyucak İşletme Şefi

Orhan KUTLUOĞLU  
İşletme Şefi

Mesut Kartay  
Orman Mühendisi

# ETÜD KARNESİ

Bölge Müdürlüğü : Muğla  
İşletme Müdürlüğü : Nazilli  
İşletme Şefliği : Kuyucak  
Yolun Adı : GENCELLİ D.-DEREKÖY

İşin Cinsi : YENİ YOL  
Yol Kod No : 726  
Etüd Uzunluğu : 9+450 KM

Sayfa No: 2

KAZIK NO	YOL MEYİLİ	ARAZİ YAMAÇ MEYİLİ	ARA MESAFE	TOPLAM MESAFE	ZEMİN KLASLARI					YOL GENİŞLİĞİ	KAZI ŞEVİ EĞİMİ	EN KESİT ŞEKİL NO	KAZI ŞEVİ UZAKLIĞI	NOT
					TOPRAK	KÜSKÜ	YUMUŞAK KAYA	SERT KAYA	ÇOK SERT KAYA					
	%	%	mt	mt	%	%	%	%	%	mt			mt	
39	2	60	30	1+330		20	60	20		5	5/1	\$26	5.00	
40	2	60	12	1+342		20	60	20		5	5/1	\$26	5.00	
41	-2	60	40	1+382		20	60	20		7	5/1	\$45	6.98	kuru dere
42	5	60	31	1+413		40	40	20		5	5/1	\$26	5.00	
43	-10	60	30	1+443		40	40	20		5	5/1	\$26	5.00	
44	-10	60	49	1+492		40	40	20		5	5/1	\$26	5.00	
45	-10	60	29	1+521		40	40	20		5	5/1	\$26	5.00	
46	-10	60	36	1+557		40	40	20		5	5/1	\$26	5.00	
47	-10	60	34	1+591		40	40	20		5	5/1	\$26	5.00	
48	-10	60	31	1+622		40	40	20		5	5/1	\$26	5.00	
49	-5	60	24	1+646		50	40	10		7	3/1	\$39	7.61	kuru dere
50	2	60	27	1+673		50	40	10		5	3/1	\$9	5.46	
51	-10	60	37	1+710		50	40	10		5	3/1	\$9	5.46	
52	-10	70	34	1+744		50	40	10		5	3/1	\$11	8.14	
53	-10	70	27	1+771		50	40	10		5	3/1	\$11	8.14	
54	-10	70	28	1+799		50	40	10		5	3/1	\$11	8.14	
55	-10	70	45	1+844		50	40	10		5	3/1	\$11	8.14	
56	-10	70	34	1+878	10	50	40			5	3/1	\$11	8.14	
57	-10	70	31	1+909	10	50	40			5	3/1	\$11	8.14	
58	-10	70	48	1+957	10	50	40			5	3/1	\$11	8.14	
59	-10	70	34	1+991	10	50	40			5	3/1	\$11	8.14	
60	-10	70	30	2+021	10	50	40			5	3/1	\$11	8.14	
61	-10	70	27	2+048	10	50	40			5	3/1	\$11	8.14	
62	-10	70	36	2+084	10	50	40			5	3/1	\$11	8.14	
63	-10	50	29	2+113	10	50	40			5	3/1	\$7	4.43	
64	-10	50	29	2+142	10	50	40			5	3/1	\$7	4.43	
65	-12	50	34	2+176	10	50	40			5	3/1	\$7	4.43	
66	-12	50	37	2+213	10	50	40			5	3/1	\$7	4.43	
67	-12	50	23	2+236	10	50	40			5	3/1	\$7	4.43	
68	-5	70	9	2+245	10	50	40			7	3/1	\$40	11.30	kuru dere
69	2	70	22	2+267	20	50	30			5	3/1	\$11	8.14	
70	-12	60	39	2+306	20	50	30			5	3/1	\$9	5.46	
71	-12	60	16	2+322	20	50	30			5	3/1	\$9	5.46	
72	-12	60	11	2+333	20	50	30			5	3/1	\$9	5.46	
73	-5	60	28	2+361	20	50	30			7	3/1	\$39	7.61	kuru dere
74	2	60	32	2+393	20	50	30			5	3/1	\$9	5.46	
75	-12	40	21	2+414	20	50	30			5	3/1	\$5	3.78	
76	-12	40	8	2+422	20	50	30			5	3/1	\$5	3.78	

TARAFIMIZDAN DÜZENLENDİ

.../.../ 2022

Kuyucak İşletme Şefi

Mesut Kartay  
Orman Mühendisi

# ETÜD KARNESİ

Bölge Müdürlüğü : Muğla  
İşletme Müdürlüğü : Nazilli  
İşletme Şefliği : Kuyucak  
Yolun Adı : GENÇELLİ D.-DEREKÖY

İşin Cinsi : YENİ YOL  
Yol Kod No : 726  
Etüd Uzunluğu : 9+450 KM

Sayfa No: 3

KAZIK NO	YOL MEYİLİ	ARAZI YAMAÇ MEYİLİ	ARA MESAFE	TOPLAM MESAFE	ZEMİN KLASLARI					YOL GENİŞLİĞİ	KAZI ŞEVLİ EĞİMİ	EN KESİT ŞEKLİ NO	KAZI ŞEVLİ UZAKLIĞI	NOT
					TOPRAK	KÜSKÜ	YUMUŞAK KAYA	SERT KAYA	ÇOK SERT KAYA					
	%	%	mt	mt	%	%	%	%	%	mt			mt	
77	-5	50	15	2+437	20	50	30			7	3/1	Ş38	6.16	kuru dere
78	2	50	35	2+472	20	50	30			5	3/1	Ş7	4.43	
79	-12	50	12	2+484	20	50	30			5	3/1	Ş7	4.43	
80	-5	50	23	2+507	20	50	30			7	3/1	Ş38	6.16	kuru dere
81	2	50	29	2+536	20	50	30			5	3/1	Ş7	4.43	
82	-12	50	28	2+564	20	50	30			5	3/1	Ş7	4.43	
83	-12	50	31	2+595	20	50	30			5	3/1	Ş7	4.43	
84	-12	50	9	2+604	20	50	30			5	3/1	Ş7	4.43	
85	-5	50	11	2+615	20	50	30			7	3/1	Ş38	6.16	kuru dere
86	2	40	31	2+646	20	50	30			5	3/1	Ş5	3.78	
87	-12	40	29	2+675	20	50	30			5	3/1	Ş5	3.78	
88	-12	40	51	2+726	20	50	30			5	3/1	Ş5	3.78	
89	-12	50	10	2+736	20	50	30			5	3/1	Ş7	4.43	
90	-5	50	11	2+747	20	50	30			7	3/1	Ş38	6.16	kuru dere
91	2	50	40	2+787	20	50	30			5	3/1	Ş7	4.43	
92	-12	50	22	2+809	20	50	30			5	3/1	Ş7	4.43	
93	-12	50	12	2+821	20	50	30			5	3/1	Ş7	4.43	
94	-5	50	11	2+832	20	50	30			5	3/1	Ş7	4.43	
95	2	50	46	2+878	20	40	40			5	3/1	Ş7	4.43	
96	-12	60	28	2+906	20	40	40			5	3/1	Ş9	5.46	
97	-12	60	24	2+930	20	40	40			5	3/1	Ş9	5.46	
98	-5	60	27	2+957	20	40	40			7	3/1	Ş39	7.61	kuru dere
99	2	60	24	2+981	20	40	40			5	3/1	Ş9	5.46	
100	-12	60	47	3+028	20	40	40			5	3/1	Ş9	5.46	
101	-12	60	47	3+075	20	40	40			5	3/1	Ş9	5.46	
102	-12	60	30	3+105	20	40	40			5	3/1	Ş9	5.46	
103	-12	60	63	3+168	20	40	40			5	3/1	Ş9	5.46	
104	-12	60	41	3+209	20	40	40			5	3/1	Ş9	5.46	
105	-12	60	45	3+254	20	40	40			5	3/1	Ş9	5.46	
106	-12	60	36	3+290	20	40	40			5	3/1	Ş9	5.46	
107	-12	60	28	3+318	30	40	30			5	3/1	Ş9	5.46	
108	-12	60	46	3+364	30	40	30			5	3/1	Ş9	5.46	
109	-12	60	28	3+392	30	40	30			5	3/1	Ş9	5.46	
110	-12	60	49	3+441	30	40	30			5	3/1	Ş9	5.46	
111	-12	60	23	3+464	30	40	30			5	3/1	Ş9	5.46	
112	-12	60	32	3+496	30	40	30			5	3/1	Ş9	5.46	
113	-12	60	22	3+518	30	40	30			5	3/1	Ş9	5.46	
114	-10	60	22	3+540	10	50	40			5	3/1	Ş9	5.46	

TARAFIMIZDAN DÜZENLENDİ

.../.../ 2022

Kuyucak İşletme Şefi

Mesut Kartay  
Orman Mühendisi

# ETÜD KARNESİ

Bölge Müdürlüğü : Muğla  
İşletme Müdürlüğü : Nazilli  
İşletme Şefliği : Kuyucak  
Yolun Adı : GENCELLİ D.-DEREKÖY


İşin Cinsi : YENİ YOL  
Yol Kod No : 726  
Etüd Uzunluğu : 9+450 KM


Sayfa No: 4

KAZIK NO	YOL MEYİLİ	ARAZI YAMAÇ MEYİLİ	ARA MESAFE	TOPLAM MESAFE	ZEMİN KLASLARI					YOL GENİŞLİĞİ	KAZI ŞEVLİ EĞİMİ	EN KESİT ŞEKLİ NO	KAZI ŞEVLİ UZAKLIĞI	NOT
					TOPRAK	KÜSKÜ	YUMUŞAK KAYA	SERT KAYA	ÇOK SERT KAYA					
	%	%	mt	mt	%	%	%	%	%	mt			mt	
115	-10	30	34	3+574	30	40	30			5	3/1	§3	3.33	
116	-8	30	29	3+603	30	40	30			5	3/1	§3	3.33	
117	-6	30	37	3+640	30	40	30			5	3/1	§3	3.33	
118	-10	30	76	3+716	30	40	30			5	3/1	§3	3.33	
119	-12	60	16	3+732	30	40	30			5	3/1	§9	5.46	
120	-12	60	57	3+789		50	50			5	3/1	§9	5.46	
121	-12	60	29	3+818		50	40	10		5	3/1	§9	5.46	
122	-12	60	38	3+856		50	40	10		5	3/1	§9	5.46	
123	-12	60	33	3+889		50	40	10		5	3/1	§9	5.46	
124	-12	60	29	3+918		50	40	10		5	3/1	§9	5.46	
125	-12	60	35	3+953	10	50	40			5	3/1	§9	5.46	Mevcut Yol Başlangıcı
126	-12	60		3+953	10	50	40			5	3/1	§9	5.46	Mevcut Yol Sonu
127	-10	70	39	3+992		50	40	10		5	3/1	§11	8.14	
128	-10	70	13	4+005		50	40	10		5	3/1	§11	8.14	
129	-10	70	17	4+022	10	40	40	10		5	3/1	§11	8.14	
130	-10	70	12	4+034	10	40	40	10		5	3/1	§11	8.14	
131	-5	70	16	4+050	10	40	40	10		7	3/1	§40	11.30	kuru dere
132	2	70	26	4+076	10	40	40	10		5	3/1	§11	8.14	
133	-10	70	25	4+101	10	40	40	10		5	3/1	§11	8.14	
134	-10	70	37	4+138	10	40	40	10		5	3/1	§11	8.14	
135	-5	70	14	4+152	10	40	40	10		7	3/1	§40	11.30	kuru dere
136	2	70	12	4+164	10	40	40	10		5	3/1	§11	8.14	
137	-10	70	50	4+214	10	40	40	10		5	3/1	§11	8.14	
138	-10	70	21	4+235	10	40	40	10		5	3/1	§11	8.14	
139	-5	70	22	4+257	20	40	30	10		7	3/1	§40	11.30	kuru dere
140	2	70	48	4+305	20	40	30	10		5	3/1	§11	8.14	
141	10	70	40	4+345	20	40	30	10		5	3/1	§11	8.14	
142	-5	70	18	4+363	20	40	30	10		7	3/1	§40	11.30	kuru dere
143	2	70	53	4+416	20	40	30	10		5	3/1	§11	8.14	
144	-10	70	43	4+459		30	40	30		5	5/1	§29	7.20	
145	-12	70	51	4+510		30	40	30		5	5/1	§29	7.20	
146	-12	70	26	4+536		30	40	30		5	5/1	§29	7.20	
147	-12	70	46	4+582		30	40	30		5	5/1	§29	7.20	
148	-12	70	33	4+615		30	40	30		5	5/1	§29	7.20	
149	-12	70	34	4+649		30	40	30		5	5/1	§29	7.20	
150	-12	70	25	4+674		30	40	30		5	5/1	§29	7.20	
151	-12	70	31	4+705		30	40	30		5	5/1	§29	7.20	
152	-12	70	40	4+745		30	40	30		5	5/1	§29	7.20	

TARAFIMIZDAN DÜZENLENDİ

.../.../ 2022

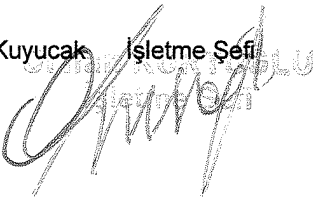Kuyucak İşletme Şefi  


Mesut Kartay  
Orman Mühendisi  


# ETÜD KARNESİ

Bölge Müdürlüğü : Muğla  
İşletme Müdürlüğü : Nazilli  
İşletme Şefliği : Kuyucak  
Yolun Adı : GENCELLİ D.-DEREKÖY

İşin Cinsi : YENİ YOL  
Yol Kod No : 726  
Etüd Uzunluğu : 9+450 KM

Sayfa No: 5

KAZIK NO	YOL MEYİLİ	ARAZI YAMAÇ MEYİLİ	ARA MESAFE	TOPLAM MESAFE	ZEMİN KLASLARI					YOL GENİŞLİĞİ	KAZI ŞEVLİ EĞİMİ	EN KESİT ŞEKLİ NO	KAZI ŞEVLİ UZAKLIĞI	NOT
					TOPRAK	KÜSKÜ	YUMUŞAK KAYA	SERT KAYA	ÇOK SERT KAYA					
	%	%	mt	mt	%	%	%	%	%	mt			mt	
153	-12	70	16	4+761	10	20	30	40		5	5/1	Ş29	7.20	
154	-12	70	13	4+774	10	20	30	40		5	5/1	Ş29	7.20	
155	-5	70	20	4+794	10	20	30	40		5	5/1	Ş29	7.20	
156	5	90	12	4+806	10	20	30	40		5	5/1	Ş32	8.32	
157	-4	90	27	4+833	10	20	30	40		5	5/1	Ş32	8.32	
158	-4	90	18	4+851	10	20	30	40		5	5/1	Ş32	8.32	
159	-4	90	16	4+867	10	20	30	40		5	5/1	Ş32	8.32	
160	-4	90	17	4+884	10	20	30	40		5	5/1	Ş32	8.32	
161	-4	90	12	4+896	10	20	30	40		5	5/1	Ş32	8.32	
162	-4	90	10	4+906	10	20	30	40		5	5/1	Ş32	8.32	
163	-4	90	9	4+915	10	20	30	40		5	5/1	Ş32	8.32	
164	-2	90	13	4+928	10	20	30	40		5	5/1	Ş32	8.32	
165	-2	90	12	4+940	10	20	30	40		5	5/1	Ş32	8.32	
166	-2	70	24	4+964	10	20	30	40		5	5/1	Ş29	7.20	
167	-2	70	38	5+002	10	20	30	40		5	5/1	Ş29	7.20	
168	-2	80	18	5+020	10	20	30	40		5	5/1	Ş27	7.73	
169	-2	80	19	5+039		10	40	40	10	5	5/1	Ş27	7.73	
170	-4	100	34	5+073		10	40	40	10	5	5/1	Ş34	8.96	
171	-4	100	29	5+102		20	50	30		5	5/1	Ş34	8.96	
172	4	90	56	5+158		20	50	30		5	5/1	Ş32	8.32	
173	-2	90	38	5+196	30	20	50			5	3/1	Ş15	9.82	
174	-2	80	25	5+221	30	20	50			5	3/1	Ş13	8.93	
175	-2	80	17	5+238	30	20	50			5	3/1	Ş13	8.93	
176	4	80	27	5+265	30	20	50			5	3/1	Ş13	8.93	
177	2	80	14	5+279	30	20	50			5	3/1	Ş13	8.93	
178	-2	80	37	5+316	30	20	50			5	3/1	Ş13	8.93	
179	-2	60	41	5+357	30	20	50			5	3/1	Ş9	5.46	
180	-2	70	19	5+376	30	20	50			5	3/1	Ş11	8.14	
181	-2	70	33	5+409	30	20	50			5	3/1	Ş11	8.14	
182	-2	70	44	5+453	30	20	50			5	3/1	Ş11	8.14	
183	-2	70	22	5+475	30	20	50			5	3/1	Ş11	8.14	
184	-2	70	17	5+492	30	20	50			5	3/1	Ş11	8.14	
185	-2	70	21	5+513	30	20	50			7	3/1	Ş40	11.30	KURU DERE
186	5	70	26	5+539	30	20	50			5	3/1	Ş11	8.14	
187	-2	70	38	5+577	30	20	50			5	3/1	Ş11	8.14	
188	-2	70	17	5+594	30	20	50			5	3/1	Ş11	8.14	
189	-2	70	26	5+620	30	20	50			5	3/1	Ş11	8.14	
190	-2	80	29	5+649	30	20	50			5	3/1	Ş13	8.93	

TARAFIMIZDAN DÜZENLENDİ

.../.../ 2022

Kuyucak

İşletme Şefi

Mesut Kartay

Orman Mühendisi

# ETÜD KARNESİ

Bölge Müdürlüğü : Muğla  
İşletme Müdürlüğü : Nazilli  
İşletme Şefliği : Kuyucak  
Yolun Adı : GENCELLİ D.-DEREKÖY

İşin Cinsi : YENİ YOL  
Yol Kod No : 726  
Etüd Uzunluğu : 9+450 KM


Sayfa No: 6

KAZIK NO	YOL MEYİLİ	ARAZİ YAMAÇ MEYİLİ	ARA MESAFE	TOPLAM MESAFE	ZEMİN KLASLARI					YOL GENİŞLİĞİ	KAZI ŞEVLİ EĞİMİ	EN KESİT ŞEKLİ NO	KAZI ŞEVLİ UZAKLIĞI	NOT
					TOPRAK	KÜSKÜ	YUMUŞAK KAYA	SERT KAYA	ÇOK SERT KAYA					
	%	%	mt	mt	%	%	%	%	%	mt			mt	
191	-2	80	55	5+704	30	20	50			5	3/1	Ş13	8.93	
192	-2	80	37	5+741	30	20	50			5	3/1	Ş13	8.93	
193	-2	80	29	5+770	30	20	50			5	3/1	Ş13	8.93	
194	-2	80	31	5+801	30	20	50			5	3/1	Ş13	8.93	
195	-2	80	38	5+839	30	20	50			5	3/1	Ş13	8.93	
196	-2	80	29	5+868	30	20	50			5	3/1	Ş13	8.93	
197	-2	70	45	5+913	30	20	50			5	3/1	Ş11	8.14	
198	-2	70	37	5+950	30	20	50			5	3/1	Ş11	8.14	
199	-2	80	20	5+970	30	20	50			5	3/1	Ş13	8.93	
200	-2	90	26	5+996	30	20	50			5	3/1	Ş15	9.82	
201	-2	90	23	6+019	30	20	50			5	3/1	Ş15	9.82	
202	-2	90	28	6+047	30	20	50			5	3/1	Ş15	9.82	
203	-2	70	24	6+071	10	30	40	20		5	5/1	Ş29	7.20	
204	-2	70	17	6+088	10	30	40	20		5	5/1	Ş29	7.20	
205	-2	60	37	6+125	10	30	40	20		5	5/1	Ş26	5.00	
206	-2	40	57	6+182	10	30	40	20		5	5/1	Ş22	3.57	
207	-8	80	28	6+210	10	30	40	20		5	5/1	Ş27	7.73	
208	-2	80	51	6+261	10	30	40	20		5	5/1	Ş27	7.73	
209	-2	80	48	6+309	10	30	40	20		5	5/1	Ş27	7.73	
210	-2	80	31	6+340	10	30	40	20		5	5/1	Ş27	7.73	
211	-2	80	57	6+397	10	30	40	20		5	5/1	Ş27	7.73	
212	-2	70	13	6+410	10	30	40	20		7	5/1	Ş46	10.03	KURU DERE
213	8	80	30	6+440	10	30	40	20		5	5/1	Ş27	7.73	
214	-2	80	47	6+487	10	30	40	20		5	5/1	Ş27	7.73	
215	-2	70	36	6+523	10	30	40	20		5	5/1	Ş29	7.20	
216	-2	80	50	6+573	10	30	40	20		5	5/1	Ş27	7.73	
217	-2	70	57	6+630	10	30	40	20		5	5/1	Ş29	7.20	
218	-2	70	30	6+660	10	30	40	20		5	5/1	Ş29	7.20	
219	-2	80	37	6+697	10	30	40	20		5	5/1	Ş27	7.73	
220	-4	80	34	6+731	10	30	50	10		5	5/1	Ş27	7.73	
221	-4	80	77	6+808	10	30	50	10		5	5/1	Ş27	7.73	
222	-12	80	26	6+834	10	30	50	10		5	5/1	Ş27	7.73	
223	-12	80	34	6+868	10	30	50	10		5	5/1	Ş27	7.73	
224	-4	70	32	6+900	10	30	50	10		5	5/1	Ş29	7.20	
225	-4	60	19	6+919	10	30	50	10		5	5/1	Ş26	5.00	
226	-4	60	38	6+957	10	30	50	10		7	5/1	Ş45	6.98	KURU DERE
227	6	60	27	6+984	10	30	50	10		5	5/1	Ş26	5.00	
228	2	60	44	7+028	10	30	50	10		5	5/1	Ş26	5.00	

TARAFIMIZDAN DÜZENLENDİ

.../.../ 2022

Kuyucak İşletme Şefi

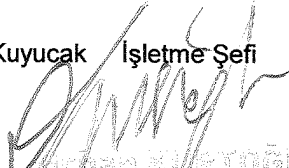  
Orman KURTUĞLU  
İşletme Şefi

Mesut Kartay  
Orman Mühendisi



# ETÜD KARNESİ

Bölge Müdürlüğü : Muğla  
İşletme Müdürlüğü : Nazilli  
İşletme Şefliği : Kuyucak  
Yolun Adı : GENCELLİ D.-DEREKÖY

İşin Cinsi : YENİ YOL  
Yol Kod No : 726  
Etüd Uzunluğu : 9+450 KM

Sayfa No: 7

KAZIK NO	YOL MEYİLİ	ARAZI YAMAÇ MEYİLİ	ARA MESAFE	TOPLAM MESAFE	ZEMİN KLASLARI					YOL GENİŞLİĞİ	KAZI ŞEVLİ EĞİMİ	EN KESİT ŞEKLİ NO	KAZI ŞEVLİ UZAKLIĞI	NOT
					TOPRAK	KÜSKÜ	YUMUŞAK KAYA	SERT KAYA	ÇOK SERT KAYA					
	%	%	mt	mt	%	%	%	%	%	mt			mt	
229	2	60	20	7+048	10	30	50	10		5	5/1	\$26	5.00	
230	2	80	32	7+080	10	30	50	10		5	5/1	\$27	7.73	
231	2	80	51	7+131	10	30	50	10		5	5/1	\$27	7.73	
232	2	80	25	7+156	10	30	50	10		5	5/1	\$27	7.73	
233	6	40	43	7+199	10	30	50	10		5	5/1	\$22	3.57	
234	6	40	22	7+221	10	30	50	10		5	5/1	\$22	3.57	
235	6	20	46	7+267	10	30	50	10		5	5/1	\$18	2.90	
236	6	20	59	7+326	10	30	50	10		5	5/1	\$18	2.90	
237	10	50	44	7+370	10	30	50	10		5	5/1	\$24	4.11	
238	10	70	18	7+388	10	30	50	10		5	5/1	\$29	7.20	
239	10	80	50	7+438	10	30	50	10		5	5/1	\$27	7.73	
240	10	70	29	7+467		20	40	40		5	5/1	\$29	7.20	
241	10	70	46	7+513		20	40	40		5	5/1	\$29	7.20	
242	12	80	44	7+557		20	40	40		5	5/1	\$27	7.73	
243	12	80	17	7+574		20	40	40		5	5/1	\$27	7.73	
244	12	80	39	7+613		20	40	40		5	5/1	\$27	7.73	
245	12	70	40	7+653		20	50	30		5	5/1	\$29	7.20	
246	12	80	48	7+701		20	50	30		5	5/1	\$27	7.73	
247	-2	80	23	7+724		20	30	40	10	5	5/1	\$27	7.73	KURU DERE
248	12	80	40	7+764	10	30	40	20		5	5/1	\$27	7.73	
249	12	80	47	7+811	10	30	40	20		5	5/1	\$27	7.73	
250	12	80	47	7+858	10	30	40	20		5	5/1	\$27	7.73	
251	12	80	27	7+885	10	30	40	20		5	5/1	\$27	7.73	
252	12	80	48	7+933	10	30	40	20		5	5/1	\$27	7.73	
253	12	80	24	7+957	10	30	40	20		5	5/1	\$27	7.73	
254	12	70	23	7+980	10	30	40	20		5	5/1	\$29	7.20	
255	8	80	35	8+015	10	30	40	20		5	5/1	\$27	7.73	
256	12	80	24	8+039	10	30	40	20		5	5/1	\$27	7.73	
257	12	80	32	8+071	10	30	40	20		5	5/1	\$27	7.73	
258	12	70	50	8+121	10	30	40	20		5	5/1	\$29	7.20	
259	12	80	36	8+157	10	30	40	20		5	5/1	\$27	7.73	
260	8	80	25	8+182	10	30	40	20		5	5/1	\$27	7.73	
261	-2	80	27	8+209	10	30	40	20		5	5/1	\$27	7.73	
262	8	80	14	8+223	10	30	40	20		5	5/1	\$27	7.73	
263	8	80	25	8+248	10	30	40	20		5	5/1	\$27	7.73	
264	12	80	36	8+284	10	30	40	20		5	5/1	\$27	7.73	
265	12	80	27	8+311	10	30	40	20		5	5/1	\$27	7.73	
266	-5	80	26	8+337	10	30	40	20		5	5/1	\$27	7.73	

TARAFIMIZDAN DÜZENLENDİ

.../.../ 2022

Mesut Kartay  
Orman Mühendisi

Kuyucak İşletme Şefi

İşletme Şefi

# ETÜD KARNESİ

Bölge Müdürlüğü : Muğla  
İşletme Müdürlüğü : Nazilli  
İşletme Şefliği : Kuyucak  
Yolun Adı : GENÇELLİ D.-DEREKÖY

İşin Cinsi : YENİ YOL  
Yol Kod No : 726  
Etüd Uzunluğu : 9+450 KM

Sayfa No: 8

KAZIK NO	YOL MEYİLİ	ARAZİ YAMAÇ MEYİLİ	ARA MESAFE	TOPLAM MESAFE	ZEMİN KLASLARI					YOL GENİŞLİĞİ	KAZI ŞEVİ EĞİMİ	EN KESİT ŞEKLİ NO	KAZI ŞEVİ UZAKLIĞI	NOT
					TOPRAK	KÜSKÜ	YUMUŞAK KAYA	SERT KAYA	ÇOK SERT KAYA					
	%	%	mt	mt	%	%	%	%	%	mt			mt	
267	12	60	33	8+370	10	30	40	20		5	5/1	\$26	5.00	
268	12	80	29	8+399	10	30	40	20		5	5/1	\$27	7.73	
269	-5	80	46	8+445	10	30	40	20		5	5/1	\$27	7.73	KURU DERE
270	12	60	27	8+472	10	30	40	20		5	5/1	\$26	5.00	
271	12	70	37	8+509	10	30	40	20		5	5/1	\$29	7.20	
272	12	70	39	8+548	10	30	40	20		5	5/1	\$29	7.20	
273	12	70	25	8+573	10	30	40	20		5	5/1	\$29	7.20	
274	12	70	45	8+618	20	40	20	20		5	3/1	\$11	8.14	
275	12	60	8	8+626	20	40	20	20		5	3/1	\$9	5.46	
276	12	80	24	8+650	20	40	20	20		5	3/1	\$13	8.93	
277	12	80	39	8+689	20	40	20	20		5	3/1	\$13	8.93	
278	10	80	25	8+714	20	40	20	20		5	3/1	\$13	8.93	
279	10	80	30	8+744	20	40	20	20		5	3/1	\$13	8.93	
280	10	80	40	8+784	20	40	20	20		5	3/1	\$13	8.93	
281	10	80	39	8+823	20	40	20	20		5	3/1	\$13	8.93	
282	10	80	25	8+848	20	40	20	20		5	3/1	\$13	8.93	
283	10	70	39	8+887	20	40	20	20		5	3/1	\$11	8.14	
284	10	70	32	8+919	20	40	20	20		5	3/1	\$11	8.14	
285	-4	70	63	8+982	20	40	20	20		7	3/1	\$40	11.30	KURU DERE
286	4	80	38	9+020	20	40	20	20		5	3/1	\$13	8.93	
287	8	80	44	9+064	20	40	20	20		5	3/1	\$13	8.93	
288	8	70	28	9+092	20	40	20	20		5	3/1	\$11	8.14	
289	-4	70	48	9+140	20	40	20	20		7	3/1	\$40	11.30	KURU DERE
290	4	70	35	9+175	20	40	20	20		5	3/1	\$11	8.14	
291	-5	70	25	9+200	20	40	20	20		7	3/1	\$40	11.30	KURU DERE
292	8	70	19	9+219	20	40	20	20		5	3/1	\$11	8.14	
293	8	70	16	9+235	20	40	20	20		5	3/1	\$11	8.14	
294	8	70	25	9+260	20	40	20	20		5	3/1	\$11	8.14	
295	8	70	28	9+288	20	40	20	20		5	3/1	\$11	8.14	
296	8	70	24	9+312	20	40	20	20		5	3/1	\$11	8.14	
297	8	40	29	9+341	20	40	20	20		5	3/1	\$5	3.78	
298	8	40	43	9+384	20	40	20	20		5	3/1	\$5	3.78	
299	8	40	27	9+411	20	40	20	20		5	3/1	\$5	3.78	
300	8	40	39	9+450	20	40	20	20		5	3/1	\$5	3.78	etüt sonu
301				9+450										
302				9+450										
303				9+450										
304				9+450										

TARAFIMIZDAN DÜZENLENDİ

.../.../ 2022

Mesut Kartay

Orman Mühendisi

Kuyucak İşletme Şefi



# METRAJ CETVELİ

Bölge Müdürlüğü : Muğla  
İşletme Müdürlüğü : Nazilli  
İşletme Şefliği : Kuyucak  
Yolun Adı : GENCELLİ D.-DEREKÖY

İşin Cinsi : YENİ YOL  
Yol Kod No : 726  
Program Uzunluğu : 12+600 KM  
Keşif Uzunluğu : 9+450 KM  
Yolun Tipi : B

Sayfa No: 1

KAZIK NO	MESAFE	ARAZİ YAMAÇ MEYİLİ	KAZI ALANI	ORTALAM A SAHA	EN KESİTLER ARA MESAFESİ	KAZI MİKTARI	ZEMİN KLASLARI				
							TOPRAK	KÜSKÜ	YUMUŞAK KAYA	SERT KAYA	ÇOK SERT KAYA
							m3	m3	m3	m3	m3
1		40	2.21	1.11	0						
2	0+040	40	2.21	2.21	40	88.400		26.520	44.200	17.680	
3	0+069	70	10.65	6.43	29	186.500		55.950	93.250	37.300	
4	0+099	70	10.65	10.65	30	319.500			159.750	95.850	63.900
5	0+157	40	2.21	6.43	58	372.900			186.450	111.870	74.580
6	0+189	70	20.51	11.36	32	363.500			181.750	109.050	72.700
7	0+223	70	10.65	15.58	34	529.700			264.850	158.910	105.940
8	0+270	70	10.65	10.65	47	500.600			250.300	150.180	100.120
9	0+290	80	12.42	11.54	20	230.700			69.210	69.210	92.280
10	0+355	80	12.42	12.42	65	807.300			242.190	242.190	322.920
11	0+373	80	12.42	12.42	18	223.600			67.080	67.080	89.440
12	0+423	80	12.42	12.42	50	621.000			186.300	186.300	248.400
13	0+450	80	12.42	12.42	27	335.300			100.590	100.590	134.120
14	0+482	80	12.42	12.42	32	397.400			119.220	119.220	158.960
15	0+512	80	23.97	18.20	30	545.900			163.770	163.770	218.360
16	0+532	80	12.42	18.20	20	363.900			109.170	109.170	145.560
17	0+560	80	23.97	18.20	28	509.500			152.850	152.850	203.800
18	0+586	80	12.42	18.20	26	473.100			141.930	141.930	189.240
19	0+612	70	20.51	16.47	26	428.100			128.430	128.430	171.240
20	0+660	70	12.11	16.31	48	782.900		391.450	313.160	78.290	
21	0+705	70	12.11	12.11	45	545.000		272.500	218.000	54.500	
22	0+733	70	12.11	12.11	28	339.100		169.550	135.640	33.910	
23	0+766	70	12.11	12.11	33	399.600		199.800	159.840	39.960	
24	0+811	60	5.45	8.78	45	395.100		197.550	158.040	39.510	
25	0+830	60	5.45	5.45	19	103.600		51.800	41.440	10.360	
26	0+864	60	10.41	7.93	34	269.600		134.800	107.840	26.960	
27	0+887	50	3.44	6.93	23	159.300		79.650	63.720	15.930	
28	0+921	50	3.44	3.44	34	117.000		58.500	46.800	11.700	
29	0+974	70	12.11	7.78	53	412.100		206.050	164.840	41.210	
30	1+009	70	12.11	12.11	35	423.900		211.950	169.560	42.390	
31	1+039	70	10.65	11.38	30	341.400			170.700	102.420	68.280
32	1+075	70	10.65	10.65	36	383.400			191.700	115.020	76.680
33	1+114	70	12.11	11.38	39	443.800		266.280	177.520		
34	1+160	70	12.11	12.11	46	557.100		334.260	222.840		
35	1+195	60	5.45	8.78	35	307.300		184.380	122.920		
36	1+239	60	5.45	5.45	44	239.800		143.880	95.920		
37	1+271	60	5.45	5.45	32	174.400		104.640	69.760		
38	1+300	60	5.45	5.45	29	158.100		94.860	63.240		
			TOPLAM		1,300	13,849.400		3,184.370	5,354.770	2,773.740	2,536.520

TARAFIMIZDAN DÜZENLENDİ

.../.../ 2022

Mesut Kartay  
Orman Mühendisi

# METRAJ CETVELİ

Bölge Müdürlüğü : Muğla  
İşletme Müdürlüğü : Nazilli  
İşletme Şefliği : Kuyucak  
Yolun Adı : GENCELLİ D.-DEREKÖY

İşin Cinsi : YENİ YOL  
Yol Kod No : 726  
Program Uzunluğu : 12+600 KM  
Keşif Uzunluğu : 9+450 KM  
Yolun Tipi : B

Sayfa No: 2

KAZIK NO	MESAFE	ARAZI YAMAÇ MEYİLİ	KAZI ALANI	ORTALA MA SAHA	EN KESİTLER ARA MESAFESİ	KAZI MIKTARI	ZEMİN KLASLARI				
							TOPRAK	KÜSKÜ	YUMUŞAK KAYA	SERT KAYA	ÇOK SERT KAYA
	Km	%	m2	m2	mt	m3	m3	m3	m3	m3	m3
		ARA TOPLAM			1,300	13,849.400		3,184.370	5,354.770	2,773.740	2,536.520
39	1+330	60	5.02	5.24	30	157.100		31.420	94.260	31.420	
40	1+342	60	5.02	5.02	12	60.200		12.040	36.120	12.040	
41	1+382	60	9.63	7.33	40	293.000		58.600	175.800	58.600	
42	1+413	60	5.02	7.33	31	227.100		90.840	90.840	45.420	
43	1+443	60	5.02	5.02	30	150.600		60.240	60.240	30.120	
44	1+492	60	5.02	5.02	49	246.000		98.400	98.400	49.200	
45	1+521	60	5.02	5.02	29	145.600		58.240	58.240	29.120	
46	1+557	60	5.02	5.02	36	180.700		72.280	72.280	36.140	
47	1+591	60	5.02	5.02	34	170.700		68.280	68.280	34.140	
48	1+622	60	5.02	5.02	31	155.600		62.240	62.240	31.120	
49	1+646	60	10.41	7.72	24	185.200		92.600	74.080	18.520	
50	1+673	60	5.45	7.93	27	214.100		107.050	85.640	21.410	
51	1+710	60	5.45	5.45	37	201.700		100.850	80.680	20.170	
52	1+744	70	12.11	8.78	34	298.500		149.250	119.400	29.850	
53	1+771	70	12.11	12.11	27	327.000		163.500	130.800	32.700	
54	1+799	70	12.11	12.11	28	339.100		169.550	135.640	33.910	
55	1+844	70	12.11	12.11	45	545.000		272.500	218.000	54.500	
56	1+878	70	12.11	12.11	34	411.700	41.170	205.850	164.680		
57	1+909	70	12.11	12.11	31	375.400	37.540	187.700	150.160		
58	1+957	70	12.11	12.11	48	581.300	58.130	290.650	232.520		
59	1+991	70	12.11	12.11	34	411.700	41.170	205.850	164.680		
60	2+021	70	12.11	12.11	30	363.300	36.330	181.650	145.320		
61	2+048	70	12.11	12.11	27	327.000	32.700	163.500	130.800		
62	2+084	70	12.11	12.11	36	436.000	43.600	218.000	174.400		
63	2+113	50	3.44	7.78	29	225.500	22.550	112.750	90.200		
64	2+142	50	3.44	3.44	29	99.800	9.980	49.900	39.920		
65	2+176	50	3.44	3.44	34	117.000	11.700	58.500	46.800		
66	2+213	50	3.44	3.44	37	127.300	12.730	63.650	50.920		
67	2+236	50	3.44	3.44	23	79.100	7.910	39.550	31.640		
68	2+245	70	23.25	13.35	9	120.100	12.010	60.050	48.040		
69	2+267	70	12.11	17.68	22	389.000	77.800	194.500	116.700		
70	2+306	60	5.45	8.78	39	342.400	68.480	171.200	102.720		
71	2+322	60	5.45	5.45	16	87.200	17.440	43.600	26.160		
72	2+333	60	5.45	5.45	11	60.000	12.000	30.000	18.000		
73	2+361	60	10.41	7.93	28	222.000	44.400	111.000	66.600		
74	2+393	60	5.45	7.93	32	253.800	50.760	126.900	76.140		
75	2+414	40	2.31	3.88	21	81.500	16.300	40.750	24.450		
76	2+422	40	2.31	2.31	8	18.500	3.700	9.250	5.550		
		TOPLAM			2,422	22,876.200	658.400	7,417.050	8,922.110	3,342.120	2,536.520

## TARAFIMIZDAN DÜZENLENDİ

.../.../ 2022

Mesut Kartay  
Orman Mühendisi

# METRAJ CETVELİ

Bölge Müdürlüğü : Muğla  
İşletme Müdürlüğü : Nazilli  
İşletme Şefliği : Kuyucak  
Yolun Adı : GENCELLİ D.-DEREKÖY

İşin Cinsi : YENİ YOL  
Yol Kod No : 726  
Program Uzunluğu : 12+600 KM  
Keşif Uzunluğu : 9+450 KM  
Yolun Tipi : B

Sayfa No: 3

KAZIK NO	MESAFE	ARAZI YAMAÇ MEYİLİ	KAZI ALANI	ORTALA MA SAHA	EN KESİTLER ARA MESAFESİ	KAZI MIKTARI	ZEMİN KLASLARI				
							TOPRAK	KÜSKÜ	YUMUŞAK KAYA	SERT KAYA	ÇOK SERT KAYA
Km	%	m2	m2	mt	m3	m3	m3	m3	m3	m3	
		ARA TOPLAM			2,422	22,876.200	658.400	7,417.050	8,922.110	3,342.120	2,536.520
77	2+437	50	6.49	4.40	15	66.000	13.200	33.000	19.800		
78	2+472	50	3.44	4.97	35	173.800	34.760	86.900	52.140		
79	2+484	50	3.44	3.44	12	41.300	8.260	20.650	12.390		
80	2+507	50	6.49	4.97	23	114.200	22.840	57.100	34.260		
81	2+536	50	3.44	4.97	29	144.000	28.800	72.000	43.200		
82	2+564	50	3.44	3.44	28	96.300	19.260	48.150	28.890		
83	2+595	50	3.44	3.44	31	106.600	21.320	53.300	31.980		
84	2+604	50	3.44	3.44	9	31.000	6.200	15.500	9.300		
85	2+615	50	6.49	4.97	11	54.600	10.920	27.300	16.380		
86	2+646	40	2.31	4.40	31	136.400	27.280	68.200	40.920		
87	2+675	40	2.31	2.31	29	67.000	13.400	33.500	20.100		
88	2+726	40	2.31	2.31	51	117.800	23.560	58.900	35.340		
89	2+736	50	3.44	2.88	10	28.800	5.760	14.400	8.640		
90	2+747	50	6.49	4.97	11	54.600	10.920	27.300	16.380		
91	2+787	50	3.44	4.97	40	198.600	39.720	99.300	59.580		
92	2+809	50	3.44	3.44	22	75.700	15.140	37.850	22.710		
93	2+821	50	3.44	3.44	12	41.300	8.260	20.650	12.390		
94	2+832	50	3.44	3.44	11	37.800	7.560	18.900	11.340		
95	2+878	50	3.44	3.44	46	158.200	31.640	63.280	63.280		
96	2+906	60	5.45	4.45	28	124.500	24.900	49.800	49.800		
97	2+930	60	5.45	5.45	24	130.800	26.160	52.320	52.320		
98	2+957	60	10.41	7.93	27	214.100	42.820	85.640	85.640		
99	2+981	60	5.45	7.93	24	190.300	38.060	76.120	76.120		
100	3+028	60	5.45	5.45	47	256.200	51.240	102.480	102.480		
101	3+075	60	5.45	5.45	47	256.200	51.240	102.480	102.480		
102	3+105	60	5.45	5.45	30	163.500	32.700	65.400	65.400		
103	3+168	60	5.45	5.45	63	343.400	68.680	137.360	137.360		
104	3+209	60	5.45	5.45	41	223.500	44.700	89.400	89.400		
105	3+254	60	5.45	5.45	45	245.300	49.060	98.120	98.120		
106	3+290	60	5.45	5.45	36	196.200	39.240	78.480	78.480		
107	3+318	60	5.45	5.45	28	152.600	45.780	61.040	45.780		
108	3+364	60	5.45	5.45	46	250.700	75.210	100.280	75.210		
109	3+392	60	5.45	5.45	28	152.600	45.780	61.040	45.780		
110	3+441	60	5.45	5.45	49	267.100	80.130	106.840	80.130		
111	3+464	60	5.45	5.45	23	125.400	37.620	50.160	37.620		
112	3+496	60	5.45	5.45	32	174.400	52.320	69.760	52.320		
113	3+518	60	5.45	5.45	22	119.900	35.970	47.960	35.970		
114	3+540	60	5.45	5.45	22	119.900	11.990	59.950	47.960		
			TOPLAM		3,540	28,326.800	1,860.800	9,767.860	10,819.500	3,342.120	2,536.520

TARAFIMIZDAN DÜZENLENDİ

.../.../ 2022

Mesut Kartay

Orman Mühendisi

# METRAJ CETVELİ

Bölge Müdürlüğü : Muğla  
İşletme Müdürlüğü : Nazilli  
İşletme Şefliği : Kuyucak  
Yolun Adı : GENCELLİ D.-DEREKÖY

İşin Cinsi : YENİ YOL  
Yol Kod No : 726  
Program Uzunluğu : 12+600 KM  
Keşif Uzunluğu : 9+450 KM  
Yolun Tipi : B

Sayfa No: 4

KAZIK NO	MESAFE	ARAZİ YAMAÇ MEYİLİ	KAZI ALANI	ORTALA MA SAHA	EN KESİTLER ARA MESAFESİ	KAZI MİKTARI	ZEMİN KLASLARI				
							TOPRAK	KÜSKÜ	YUMUŞAK KAYA	SERT KAYA	ÇOK SERT KAYA
							Km	%	m2	m2	mt
			ARA TOPLAM		3,540	28,326.800	1,860.800	9,767.860	10,819.500	3,342.120	2,536.520
115	3+574	30	1.56	3.51	34	119.200	35.760	47.680	35.760		
116	3+603	30	1.56	1.56	29	45.200	13.560	18.080	13.560		
117	3+640	30	1.56	1.56	37	57.700	17.310	23.080	17.310		
118	3+716	30	1.56	1.56	76	118.600	35.580	47.440	35.580		
119	3+732	60	5.45	3.51	16	56.100	16.830	22.440	16.830		
120	3+789	60	5.45	5.45	57	310.700		155.350	155.350		
121	3+818	60	5.45	5.45	29	158.100		79.050	63.240	15.810	
122	3+856	60	5.45	5.45	38	207.100		103.550	82.840	20.710	
123	3+889	60	5.45	5.45	33	179.900		89.950	71.960	17.990	
124	3+918	60	5.45	5.45	29	158.100		79.050	63.240	15.810	
125	3+953	60	5.45	5.45	35	190.800	19.080	95.400	76.320		
126	3+953	60	5.45	5.45							
127	3+992	70	12.11	8.78	39	342.400		171.200	136.960	34.240	
128	4+005	70	12.11	12.11	13	157.400		78.700	62.960	15.740	
129	4+022	70	12.11	12.11	17	205.900	20.590	82.360	82.360	20.590	
130	4+034	70	12.11	12.11	12	145.300	14.530	58.120	58.120	14.530	
131	4+050	70	23.25	17.68	16	282.900	28.290	113.160	113.160	28.290	
132	4+076	70	12.11	17.68	26	459.700	45.970	183.880	183.880	45.970	
133	4+101	70	12.11	12.11	25	302.800	30.280	121.120	121.120	30.280	
134	4+138	70	12.11	12.11	37	448.100	44.810	179.240	179.240	44.810	
135	4+152	70	23.25	17.68	14	247.500	24.750	99.000	99.000	24.750	
136	4+164	70	12.11	17.68	12	212.200	21.220	84.880	84.880	21.220	
137	4+214	70	12.11	12.11	50	605.500	60.550	242.200	242.200	60.550	
138	4+235	70	12.11	12.11	21	254.300	25.430	101.720	101.720	25.430	
139	4+257	70	23.25	17.68	22	389.000	77.800	155.600	116.700	38.900	
140	4+305	70	12.11	17.68	48	848.600	169.720	339.440	254.580	84.860	
141	4+345	70	12.11	12.11	40	484.400	96.880	193.760	145.320	48.440	
142	4+363	70	23.25	17.68	18	318.200	63.640	127.280	95.460	31.820	
143	4+416	70	12.11	17.68	53	937.000	187.400	374.800	281.100	93.700	
144	4+459	70	10.65	11.38	43	489.300		146.790	195.720	146.790	
145	4+510	70	10.65	10.65	51	543.200		162.960	217.280	162.960	
146	4+536	70	10.65	10.65	26	276.900		83.070	110.760	83.070	
147	4+582	70	10.65	10.65	46	489.900		146.970	195.960	146.970	
148	4+615	70	10.65	10.65	33	351.500		105.450	140.600	105.450	
149	4+649	70	10.65	10.65	34	362.100		108.630	144.840	108.630	
150	4+674	70	10.65	10.65	25	266.300		79.890	106.520	79.890	
151	4+705	70	10.65	10.65	31	330.200		99.060	132.080	99.060	
152	4+745	70	10.65	10.65	40	426.000		127.800	170.400	127.800	
			TOPLAM		4,745	40,104.900	2,910.780	14,296.010	15,224.410	5,137.180	2,536.520

TARAFIMIZDAN DÜZENLENDİ

.../.../ 2022

Mesut Kartay  
Orman Mühendisi

*(Signature)*  
Orman Mühendisi

*(Signature)*

# METRAJ CETVELİ

Bölge Müdürlüğü : Muğla  
İşletme Müdürlüğü : Nazilli  
İşletme Şefliği : Kuyucak  
Yolun Adı : GENCELLİ D.-DEREKÖY

İşin Cinsi : YENİ YOL  
Yol Kod No : 726  
Program Uzunluğu : 12+600 KM  
Keşif Uzunluğu : 9+450 KM  
Yolun Tipi : B

Sayfa No: 5

KAZIK NO	MESAFE	ARAZI YAMAÇ MEYİLİ	KAZI ALANI	ORTALA MA SAHA	EN KESİTLER ARA MESAFESİ	KAZI MİKTARI	ZEMİN KLASLARI				
							TOPRAK	KÜSKÜ	YUMUŞAK KAYA	SERT KAYA	ÇOK SERT KAYA
Km	%	m2	m2	mt	m3	m3	m3	m3	m3	m3	m3
			ARA TOPLAM	4,745	40,104.900	2,910.780	14,296.010	15,224.410	5,137.180	2,536.520	
153	4+761	70	10.65	10.65	16	170.400	17.040	34.080	51.120	68.160	
154	4+774	70	10.65	10.65	13	138.500	13.850	27.700	41.550	55.400	
155	4+794	70	10.65	10.65	20	213.000	21.300	42.600	63.900	85.200	
156	4+806	90	14.30	12.48	12	149.700	14.970	29.940	44.910	59.880	
157	4+833	90	14.30	14.30	27	386.100	38.610	77.220	115.830	154.440	
158	4+851	90	14.30	14.30	18	257.400	25.740	51.480	77.220	102.960	
159	4+867	90	14.30	14.30	16	228.800	22.880	45.760	68.640	91.520	
160	4+884	90	14.30	14.30	17	243.100	24.310	48.620	72.930	97.240	
161	4+896	90	14.30	14.30	12	171.600	17.160	34.320	51.480	68.640	
162	4+906	90	14.30	14.30	10	143.000	14.300	28.600	42.900	57.200	
163	4+915	90	14.30	14.30	9	128.700	12.870	25.740	38.610	51.480	
164	4+928	90	14.30	14.30	13	185.900	18.590	37.180	55.770	74.360	
165	4+940	90	14.30	14.30	12	171.600	17.160	34.320	51.480	68.640	
166	4+964	70	10.65	12.48	24	299.400	29.940	59.880	89.820	119.760	
167	5+002	70	10.65	10.65	38	404.700	40.470	80.940	121.410	161.880	
168	5+020	80	12.42	11.54	18	207.600	20.760	41.520	62.280	83.040	
169	5+039	80	12.42	12.42	19	236.000		23.600	94.400	94.400	23.600
170	5+073	100	16.25	14.34	34	487.400		48.740	194.960	194.960	48.740
171	5+102	100	16.25	16.25	29	471.300		94.260	235.650	141.390	
172	5+158	90	14.30	15.28	56	855.400		171.080	427.700	256.620	
173	5+196	90	16.97	15.64	38	594.100	178.230	118.820	297.050		
174	5+221	80	14.44	15.71	25	392.600	117.780	78.520	196.300		
175	5+238	80	14.44	14.44	17	245.500	73.650	49.100	122.750		
176	5+265	80	14.44	14.44	27	389.900	116.970	77.980	194.950		
177	5+279	80	14.44	14.44	14	202.200	60.660	40.440	101.100		
178	5+316	80	14.44	14.44	37	534.300	160.290	106.860	267.150		
179	5+357	60	5.45	9.95	41	407.700	122.310	81.540	203.850		
180	5+376	70	12.11	8.78	19	166.800	50.040	33.360	83.400		
181	5+409	70	12.11	12.11	33	399.600	119.880	79.920	199.800		
182	5+453	70	12.11	12.11	44	532.800	159.840	106.560	266.400		
183	5+475	70	12.11	12.11	22	266.400	79.920	53.280	133.200		
184	5+492	70	12.11	12.11	17	205.900	61.770	41.180	102.950		
185	5+513	70	23.25	17.68	21	371.300	111.390	74.260	185.650		
186	5+539	70	12.11	17.68	26	459.700	137.910	91.940	229.850		
187	5+577	70	12.11	12.11	38	460.200	138.060	92.040	230.100		
188	5+594	70	12.11	12.11	17	205.900	61.770	41.180	102.950		
189	5+620	70	12.11	12.11	26	314.900	94.470	62.980	157.450		
190	5+649	80	14.44	13.28	29	385.000	115.500	77.000	192.500		
			TOPLAM		5,649	52,189.300	5,221.170	16,640.550	20,494.370	7,224.350	2,608.860

TARAFIMIZDAN DÜZENLENDİ

.../.../ 2022

Mesut Kartay

Orman Mühendisi

*[Signature]*  
M. KARTAY  
İşletme Şefi

# METRAJ CETVELİ

Bölge Müdürlüğü : Muğla  
İşletme Müdürlüğü : Nazilli  
İşletme Şefliği : Kuyucak  
Yolun Adı : GENÇELLİ D.-DEREKÖY

İşin Cinsi : YENİ YOL  
Yol Kod No : 726  
Program Uzunluğu : 12+600 KM  
Keşif Uzunluğu : 9+450 KM  
Yolun Tipi : B

Sayfa No: 6

KAZIK NO	MESAFE	ARAZI YAMAÇ MEYİLİ	KAZI ALANI	ORTALA MA SAHA	EN KESİTLER ARA MESAFESİ	KAZI MIKTARI	ZEMİN KLASLARI				
							TOPRAK	KÜSKÜ	YUMUŞAK KAYA	SERT KAYA	ÇOK SERT KAYA
	Km	%	m2	m2	mt	m3	m3	m3	m3	m3	m3
			ARA TOPLAM		5,649	52,189.300	5,221.170	16,640.550	20,494.370	7,224.350	2,608.860
191	5+704	80	14.44	14.44	55	794.200	238.260	158.840	397.100		
192	5+741	80	14.44	14.44	37	534.300	160.290	106.860	267.150		
193	5+770	80	14.44	14.44	29	418.800	125.640	83.760	209.400		
194	5+801	80	14.44	14.44	31	447.600	134.280	89.520	223.800		
195	5+839	80	14.44	14.44	38	548.700	164.610	109.740	274.350		
196	5+868	80	14.44	14.44	29	418.800	125.640	83.760	209.400		
197	5+913	70	12.11	13.28	45	597.400	179.220	119.480	298.700		
198	5+950	70	12.11	12.11	37	448.100	134.430	89.620	224.050		
199	5+970	80	14.44	13.28	20	265.500	79.650	53.100	132.750		
200	5+996	90	16.97	15.71	26	408.300	122.490	81.660	204.150		
201	6+019	90	16.97	16.97	23	390.300	117.090	78.060	195.150		
202	6+047	90	16.97	16.97	28	475.200	142.560	95.040	237.600		
203	6+071	70	10.65	13.81	24	331.400	33.140	99.420	132.560		
204	6+088	70	10.65	10.65	17	181.100	18.110	54.330	72.440		
205	6+125	60	5.02	7.84	37	289.900	28.990	86.970	115.960		
206	6+182	40	2.21	3.62	57	206.100	20.610	61.830	82.440		
207	6+210	80	12.42	7.32	28	204.800	20.480	61.440	81.920		
208	6+261	80	12.42	12.42	51	633.400	63.340	190.020	253.360		
209	6+309	80	12.42	12.42	48	596.200	59.620	178.860	238.480		
210	6+340	80	12.42	12.42	31	385.000	38.500	115.500	154.000		
211	6+397	80	12.42	12.42	57	707.900	70.790	212.370	283.160		
212	6+410	70	20.51	16.47	13	214.000	21.400	64.200	85.600		
213	6+440	80	12.42	16.47	30	494.000	49.400	148.200	197.600		
214	6+487	80	12.42	12.42	47	583.700	58.370	175.110	233.480		
215	6+523	70	10.65	11.54	36	415.300	41.530	124.590	166.120		
216	6+573	80	12.42	11.54	50	576.800	57.680	173.040	230.720		
217	6+630	70	10.65	11.54	57	657.500	65.750	197.250	263.000		
218	6+660	70	10.65	10.65	30	319.500	31.950	95.850	127.800		
219	6+697	80	12.42	11.54	37	426.800	42.680	128.040	170.720		
220	6+731	80	12.42	12.42	34	422.300	42.230	126.690	211.150		
221	6+808	80	12.42	12.42	77	956.300	95.630	286.890	478.150		
222	6+834	80	12.42	12.42	26	322.900	32.290	96.870	161.450		
223	6+868	80	12.42	12.42	34	422.300	42.230	126.690	211.150		
224	6+900	70	10.65	11.54	32	369.100	36.910	110.730	184.550		
225	6+919	60	5.02	7.84	19	148.900	14.890	44.670	74.450		
226	6+957	60	9.63	7.33	38	278.400	27.840	83.520	139.200		
227	6+984	60	5.02	7.33	27	197.800	19.780	59.340	98.900		
228	7+028	60	5.02	5.02	44	220.900	22.090	66.270	110.450		
			TOPLAM		7,028	68,499	8,002	20,959	27,927	7,224	2,608.860

TARAFIMIZDAN DÜZENLENDİ

.../.../ 2022

Mesut Kartay  
Orman Mühendisi

*(Signature)*  
ORTOĞLU  
İşletme Şefi

# METRAJ CETVELİ

Bölge Müdürlüğü : Muğla  
İşletme Müdürlüğü : Nazilli  
İşletme Şefliği : Kuyucak  
Yolun Adı : GENCELLİ D.-DEREKÖY

İşin Cinsi : YENİ YOL  
Yol Kod No : 726  
Program Uzunluğu : 12+600 KM  
Keşif Uzunluğu : 9+450 KM  
Yolun Tipi : B

Sayfa No: 7

KAZIK NO	MESAFE	ARAZI YAMAÇ MEYİLİ	KAZI ALANI	ORTALA MA SAHA	EN KESİTLER ARA MESAFESİ	KAZI MİKTARI	ZEMİN KLASLARI				
							TOPRAK	KÜSKÜ	YUMUŞAK KAYA	SERT KAYA	ÇOK SERT KAYA
							Km	%	m2	m2	mt
			ARA TOPLAM		7028	68,498.800	8,001.560	20,958.680	27,926.780	7,224.350	2,608.860
229	7+048	60	5.02	5.02	20	100.400	10.040	30.120	50.200	10.040	
230	7+080	80	12.42	8.72	32	279.000	27.900	83.700	139.500	27.900	
231	7+131	80	12.42	12.42	51	633.400	63.340	190.020	316.700	63.340	
232	7+156	80	12.42	12.42	25	310.500	31.050	93.150	155.250	31.050	
233	7+199	40	2.21	7.32	43	314.500	31.450	94.350	157.250	31.450	
234	7+221	40	2.21	2.21	22	48.600	4.860	14.580	24.300	4.860	
235	7+267	20	0.96	1.59	46	72.900	7.290	21.870	36.450	7.290	
236	7+326	20	0.96	0.96	59	56.600	5.660	16.980	28.300	5.660	
237	7+370	50	3.22	2.09	44	92.000	9.200	27.600	46.000	9.200	
238	7+388	70	10.65	6.94	18	124.800	12.480	37.440	62.400	12.480	
239	7+438	80	12.42	11.54	50	576.800	57.680	173.040	288.400	57.680	
240	7+467	70	10.65	11.54	29	334.500		66.900	133.800	133.800	
241	7+513	70	10.65	10.65	46	489.900		97.980	195.960	195.960	
242	7+557	80	12.42	11.54	44	507.500		101.500	203.000	203.000	
243	7+574	80	12.42	12.42	17	211.100		42.220	84.440	84.440	
244	7+613	80	12.42	12.42	39	484.400		96.880	193.760	193.760	
245	7+653	70	10.65	11.54	40	461.400		92.280	230.700	138.420	
246	7+701	80	12.42	11.54	48	553.700		110.740	276.850	166.110	
247	7+724	80	12.42	12.42	23	285.700		57.140	85.710	114.280	28.570
248	7+764	80	12.42	12.42	40	496.800	49.680	149.040	198.720	99.360	
249	7+811	80	12.42	12.42	47	583.700	58.370	175.110	233.480	116.740	
250	7+858	80	12.42	12.42	47	583.700	58.370	175.110	233.480	116.740	
251	7+885	80	12.42	12.42	27	335.300	33.530	100.590	134.120	67.060	
252	7+933	80	12.42	12.42	48	596.200	59.620	178.860	238.480	119.240	
253	7+957	80	12.42	12.42	24	298.100	29.810	89.430	119.240	59.620	
254	7+980	70	10.65	11.54	23	265.300	26.530	79.590	106.120	53.060	
255	8+015	80	12.42	11.54	35	403.700	40.370	121.110	161.480	80.740	
256	8+039	80	12.42	12.42	24	298.100	29.810	89.430	119.240	59.620	
257	8+071	80	12.42	12.42	32	397.400	39.740	119.220	158.960	79.480	
258	8+121	70	10.65	11.54	50	576.800	57.680	173.040	230.720	115.360	
259	8+157	80	12.42	11.54	36	415.300	41.530	124.590	166.120	83.060	
260	8+182	80	12.42	12.42	25	310.500	31.050	93.150	124.200	62.100	
261	8+209	80	12.42	12.42	27	335.300	33.530	100.590	134.120	67.060	
262	8+223	80	12.42	12.42	14	173.900	17.390	52.170	69.560	34.780	
263	8+248	80	12.42	12.42	25	310.500	31.050	93.150	124.200	62.100	
264	8+284	80	12.42	12.42	36	447.100	44.710	134.130	178.840	89.420	
265	8+311	80	12.42	12.42	27	335.300	33.530	100.590	134.120	67.060	
266	8+337	80	12.42	12.42	26	322.900	32.290	96.870	129.160	64.580	
			TOPLAM		8,337	81,922.400	9,011.100	24,652.940	33,630.110	10,212.250	2,637.430

TARAFIMIZDAN DÜZENLENDİ

.../.../ 2022

Mesut Kartay

Orman Mühendisi

*[Signature]*  
M. K. DOĞLU  
Şef

*[Signature]*

# METRAJ CETVELİ

Bölge Müdürlüğü : Muğla  
İşletme Müdürlüğü : Nazilli  
İşletme Şefliği : Kuyucak  
Yolun Adı : GENÇELLİ D.-DEREKÖY

İşin Cinsi : YENİ YOL  
Yol Kod No : 726  
Program Uzunluğu : 12+600 KM  
Keşif Uzunluğu : 9+450 KM  
Yolun Tipi : B

Sayfa No: 8

KAZIK NO	MESAFE	ARAZİ YAMAÇ MEYİLİ	KAZI ALANI	ORTALA MA SAHA	EN KESİTLER ARA MESAFESİ	KAZI MİKTARI	ZEMİN KLASLARI				
							TOPRAK	KÜSKÜ	YUMUŞAK KAYA	SERT KAYA	ÇOK SERT KAYA
							Km	%	m2	m2	mt
			ARA TOPLAM		8,337	81,922.400	9,011.100	24,652.940	33,630.110	10,212.250	2,637.430
267	8+370	60	5.02	8.72	33	287.800	28.780	86.340	115.120	57.560	
268	8+399	80	12.42	8.72	29	252.900	25.290	75.870	101.160	50.580	
269	8+445	80	12.42	12.42	46	571.300	57.130	171.390	228.520	114.260	
270	8+472	60	5.02	8.72	27	235.400	23.540	70.620	94.160	47.080	
271	8+509	70	10.65	7.84	37	289.900	28.990	86.970	115.960	57.980	
272	8+548	70	10.65	10.65	39	415.400	41.540	124.620	166.160	83.080	
273	8+573	70	10.65	10.65	25	266.300	26.630	79.890	106.520	53.260	
274	8+618	70	12.11	11.38	45	512.100	102.420	204.840	102.420	102.420	
275	8+626	60	5.45	8.78	8	70.200	14.040	28.080	14.040	14.040	
276	8+650	80	14.44	9.95	24	238.700	47.740	95.480	47.740	47.740	
277	8+689	80	14.44	14.44	39	563.200	112.640	225.280	112.640	112.640	
278	8+714	80	14.44	14.44	25	361.000	72.200	144.400	72.200	72.200	
279	8+744	80	14.44	14.44	30	433.200	86.640	173.280	86.640	86.640	
280	8+784	80	14.44	14.44	40	577.600	115.520	231.040	115.520	115.520	
281	8+823	80	14.44	14.44	39	563.200	112.640	225.280	112.640	112.640	
282	8+848	80	14.44	14.44	25	361.000	72.200	144.400	72.200	72.200	
283	8+887	70	12.11	13.28	39	517.700	103.540	207.080	103.540	103.540	
284	8+919	70	12.11	12.11	32	387.500	77.500	155.000	77.500	77.500	
285	8+982	70	23.25	17.68	63	1,113.800	222.760	445.520	222.760	222.760	
286	9+020	80	14.44	18.85	38	716.100	143.220	286.440	143.220	143.220	
287	9+064	80	14.44	14.44	44	635.400	127.080	254.160	127.080	127.080	
288	9+092	70	12.11	13.28	28	371.700	74.340	148.680	74.340	74.340	
289	9+140	70	23.25	17.68	48	848.600	169.720	339.440	169.720	169.720	
290	9+175	70	12.11	17.68	35	618.800	123.760	247.520	123.760	123.760	
291	9+200	70	23.25	17.68	25	442.000	88.400	176.800	88.400	88.400	
292	9+219	70	12.11	17.68	19	335.900	67.180	134.360	67.180	67.180	
293	9+235	70	12.11	12.11	16	193.800	38.760	77.520	38.760	38.760	
294	9+260	70	12.11	12.11	25	302.800	60.560	121.120	60.560	60.560	
295	9+288	70	12.11	12.11	28	339.100	67.820	135.640	67.820	67.820	
296	9+312	70	12.11	12.11	24	290.600	58.120	116.240	58.120	58.120	
297	9+341	40	2.31	7.21	29	209.100	41.820	83.640	41.820	41.820	
298	9+384	40	2.31	2.31	43	99.300	19.860	39.720	19.860	19.860	
299	9+411	40	2.31	2.31	27	62.400	12.480	24.960	12.480	12.480	
300	9+450	40	2.31	2.31	39	90.100	18.020	36.040	18.020	18.020	
301	9+450			1.16							
302	9+450										
303	9+450										
304	9+450										
			TOPLAM		9,450	95,496.300	11,493.980	29,850.600	36,808.690	12,927.030	2,637.430

TARAFIMIZDAN DÜZENLENDİ

.../.../ 2022

Mesut Kartay  
Orman Mühendisi

*(Signature)*  
İŞLETME ŞEFİ



METRAJ İCMAL CETVELİ

İşin Cinsi	:	YENİ YOL
Yol Kod No	:	726
Program Uzunluğu	:	12+600 KM
Keşif Uzunluğu	:	9+450 KM
Yolun Tipi	:	B

Sayfa No: son

ZEMİN KLASLARI

TARAFIMIZDAN DÜZENLENDİ

LSI 2022

Mesut Kartay  
Orman Mühendisi

Orhan KURTUGLU  
İşletme

**Ertan ÇAKIR**  
Saricaova Orman İşletme  
Şefi

## TUTANAK

Nazilli Orman İşletme Müdürlüğü Kuyucak Orman İşletme Şefliği 2022 yılı yol  
inşaat programına dahil 726 kod nolu GENCELLİ D.-DEREKÖY orman yolu güzergahının  
istikşafı ilgili Bölge Şefi ile birlikte, 292 sayılı tebliğ esasları gereğince yapıldı.

Etüd kazıkları kireçlenmek ve güzergah temizlenmek üzere etüd karnesi ile beraber  
İşletme şefine teslim edildi.

İş bu tutanak tarafımızdan düzenlendi.

.../.../ 2022



Mesut Kartay  
Orman Mühendisi



Kuyucak Orman İşletme Şefi



# TEKNİK RAPOR

Bölge Müdürlüğü :	Muğla	İşin Cinsi :	YENİ YOL Yapımı
İşletme Müdürlüğü :	Nazilli	Yol Şebeke Plan Adı :	Kuyucak
İşletme Şefliği :	Kuyucak	Program Uzunluğu :	12+600 KM
Yol Kod No :	726	Etüt Uzunluğu :	9+450 KM
Yolun Adı :	GENCELLİ D.-DEREKÖY	Yolun Tipi :	B

Nazilli Orman İşletme Müdürlüğü, Kuyucak Orman İşletme Şefliğinin 123-125-165-166-167 199-200-203-204-242 nolu bölmelerindeki Bakım etasını almak, ormana gerekli silvikültürel müdahaleyi yapmak, ağaçlandırma faaliyetlerinde bulunmak, ormanların korunmasını sağlamak ve diğer ormancılık hizmetlerinin yapılabilmesi için Kuyucak orman yol Ağı planında yer alan 726 kod nolu yolun inşaatı gerekmektedir.

Yol güzergahı; 10 kod nolu köy yolunun kenarına 1 numaralı kazık çakılarak etüte başlandı. 6-17-19-41-68-77-85-98 numaralı kazık noktalarında kuru dere geçişi yapıldı, 125 nolu kazık mevcut yol kenarına çakıldı 126 nolu kazığa kadar standart yoldan gidilerek 126 nolu kazıkla etüte devam edildi. 131-135-139-142-185-212-226-247-269-285-289-291 nolu kazıklarda kuru dere geçişleri yapılarak 300 nolu son kazık 240 nolu bölme sınırında çakılarak etüt bitirilmiştir.

'Çevresel Sosyal Etki Analizi Formu' nun Kuyucak Orman İşletme Şefliğince tanzim edilmesi ve yol inşaatı sırasında yapılacak hafriyatlarda Şev kesme, platform oluşturma çalışmalarında gerekli her türlü güvenlik tedbirlerinin alınması gerekmektedir. Yol meyillerinde dolu inişlerde azami %-7 dolu çıkışlarda %+7 kullanılmıştır.

Yolun inşaatına başlanmadan önce ilgili kurumlardan (Tabiat Varlıkları Koruma Kurulu, SİT, Arkeolojik SİT, Özel Çevre Koruma Kurulu, vb.) Doğalgaz İletim Boru Hatları (DGBİH) ve güzergah üzerinde bulunan tapulu arazi sahiplerinden gerekli izinlerin Nazilli Orman İşletme Müdürlüğünce alınması gerekmektedir. Gerekli izinler alınmasından sonra inşaatı başlanması gerekmektedir.

Yol güzergahı toprak, % 12 toprak, % 31 küskü ve % 55 kayalık zemini ihtiva etmektedir.

İnşaatın 1 adet dozer ve 2 adet tabanca çalıştıracak miktarda Kompresörle veya eşit miktarda güce sahip kırıcı uç aparatı bulunan ekskavatör ile yapılması uygundur.

İş bu 726 kod nolu GENCELLİ D.-DEREKÖY orman yoluna ait ; Teknik Rapor tarafımızdan tanzim edilmiştir.

TARAFIMIZDAN DÜZENLENDİ

.../.../ 2022

*[Signature]*  
Nazilli Orman İşletme Şefliği

*[Signature]*  
Meat KARTAN

# B TİPİ YENİ YOL YAPIMI İTİNERİ CETVELİ

Sayfa:1

Bölge Müdürlüğü : Muğla  
İşletme Müdürlüğü : Nazilli  
İşletme Şefliği : Kuyucak  
Yolun Adı : GENCELLİ D.-DEREKÖY

İşin Cinsi : YENİ YOL  
Yol Kod No : 726  
Program Uzunluğu : 12+600 KM  
Keşif Uzunluğu : 9+450 KM  
Yolun Tipi : B

0+000	40 m.	0+040	29 m.	0+069	30 m.	0+099	58 m.	0+157	32 m.	0+189
1	Ş22	2	Ş29	3	Ş29	4	Ş22	5	Ş46	6
0+189	34 m.	0+223	47 m.	0+270	20 m.	0+290	65 m.	0+355	18 m.	0+373
6	Ş29	7	Ş29	8	Ş27	9	Ş27	10	Ş27	11
0+373	50 m.	0+423	27 m.	0+450	32 m.	0+482	30 m.	0+512	20 m.	0+532
11	Ş27	12	Ş27	13	Ş27	14	Ş116	15	Ş27	16
0+532	28 m.	0+560	26 m.	0+586	26 m.	0+612	48 m.	0+660	45 m.	0+705
16	Ş116	17	Ş27	18	Ş46	19	Ş11	20	Ş11	21
0+705	28 m.	0+733	33 m.	0+766	45 m.	0+811	19 m.	0+830	34 m.	0+864
21	Ş11	22	Ş11	23	Ş9	24	Ş9	25	Ş39	26
0+864	23 m.	0+887	34 m.	0+921	53 m.	0+974	35 m.	1+009	30 m.	1+039
26	Ş7	27	Ş7	28	Ş11	29	Ş11	30	Ş29	31
1+039	36 m.	1+075	39 m.	1+114	46 m.	1+160	35 m.	1+195	44 m.	1+239
31	Ş29	32	Ş11	33	Ş11	34	Ş9	35	Ş9	36
1+239	32 m.	1+271	29 m.	1+300	30 m.	1+330	12 m.	1+342	40 m.	1+382
36	Ş9	37	Ş9	38	Ş26	39	Ş26	40	Ş45	41
1+382	31 m.	1+413	30 m.	1+443	49 m.	1+492	29 m.	1+521	36 m.	1+557
41	Ş26	42	Ş26	43	Ş26	44	Ş26	45	Ş26	46
1+557	34 m.	1+591	31 m.	1+622	24 m.	1+646	27 m.	1+673	37 m.	1+710
46	Ş26	47	Ş26	48	Ş39	49	Ş9	50	Ş9	51
1+710	34 m.	1+744	27 m.	1+771	28 m.	1+799	45 m.	1+844	34 m.	1+878
51	Ş11	52	Ş11	53	Ş11	54	Ş11	55	Ş11	56
1+878	31 m.	1+909	48 m.	1+957	34 m.	1+991	30 m.	2+021	27 m.	2+048
56	Ş11	57	Ş11	58	Ş11	59	Ş11	60	Ş11	61

TARAFIMIZDAN DÜZENLENDİ  
.../.../ 2022

Orhan KURTULUŞ  
İşletme Şefliği

Mesut KARATAŞ  
İşletme Şefliği

# B TİPİ YENİ YOL YAPIMI İTİNERİ CETVELİ

Sayfa:2

Bölge Müdürlüğü : Muğla  
İşletme Müdürlüğü : Nazilli  
İşletme Şefliği : Kuyucak  
Yolun Adı : GENCELLİ D.-DEREKÖY

İşin Cinsi : YENİ YOL  
Yol Kod No : 726  
Program Uzunluğu : 12+600 KM  
Keşif Uzunluğu : 9+450 KM  
Yolun Tipi : B

2+048	36 m.	2+084	29 m.	2+113	29 m.	2+142	34 m.	2+176	37 m.	2+213
61	Ş11	62	Ş7	63	Ş7	64	Ş7	65	Ş7	66
2+213	23 m.	2+236	9 m.	2+245	22 m.	2+267	39 m.	2+306	16 m.	2+322
66	Ş7	67	Ş40	68	Ş11	69	Ş9	70	Ş9	71
2+322	11 m.	2+333	28 m.	2+361	32 m.	2+393	21 m.	2+414	8 m.	2+422
71	Ş9	72	Ş39	73	Ş9	74	Ş5	75	Ş5	76
2+422	15 m.	2+437	35 m.	2+472	12 m.	2+484	23 m.	2+507	29 m.	2+536
76	Ş38	77	Ş7	78	Ş7	79	Ş38	80	Ş7	81
2+536	28 m.	2+564	31 m.	2+595	9 m.	2+604	11 m.	2+615	31 m.	2+646
81	Ş7	82	Ş7	83	Ş7	84	Ş38	85	Ş5	86
2+646	29 m.	2+675	51 m.	2+726	10 m.	2+736	11 m.	2+747	40 m.	2+787
86	Ş5	87	Ş5	88	Ş7	89	Ş38	90	Ş7	91
2+787	22 m.	2+809	12 m.	2+821	11 m.	2+832	46 m.	2+878	28 m.	2+906
91	Ş7	92	Ş7	93	Ş7	94	Ş7	95	Ş9	96
2+906	24 m.	2+930	27 m.	2+957	24 m.	2+981	47 m.	3+028	47 m.	3+075
96	Ş9	97	Ş39	98	Ş9	99	Ş9	100	Ş9	101
3+075	30 m.	3+105	63 m.	3+168	41 m.	3+209	45 m.	3+254	36 m.	3+290
101	Ş9	102	Ş9	103	Ş9	104	Ş9	105	Ş9	106
3+290	28 m.	3+318	46 m.	3+364	28 m.	3+392	49 m.	3+441	23 m.	3+464
106	Ş9	107	Ş9	108	Ş9	109	Ş9	110	Ş9	111
3+464	32 m.	3+496	22 m.	3+518	22 m.	3+540	34 m.	3+574	29 m.	3+603
111	Ş9	112	Ş9	113	Ş9	114	Ş3	115	Ş3	116
3+603	37 m.	3+640	76 m.	3+716	16 m.	3+732	57 m.	3+789	29 m.	3+818
116	Ş3	117	Ş3	118	Ş9	119	Ş9	120	Ş9	121

TARAFIMIZDAN DÜZENLENDİ

.../.../ 2022

Ömer KURTDOĞLU  
Mühür

Mesut KARAY  
Hac

# B TİPİ YENİ YOL YAPIMI İTİNERİ CETVELİ

Sayfa:3

Bölge Müdürlüğü : Muğla  
İşletme Müdürlüğü : Nazilli  
İşletme Şefliği : Kuyucak  
Yolun Adı : GENCELLİ D.-DEREKÖY

İşin Cinsi : YENİ YOL  
Yol Kod No : 726  
Program Uzunluğu : 12+600 KM  
Keşif Uzunluğu : 9+450 KM  
Yolun Tipi : B

3+818	38 m.	3+856	33 m.	3+889	29 m.	3+918	35 m.	3+953	0 m.	3+953
121	Ş9	122	Ş9	123	Ş9	124	Ş9	125	Ş9	126
3+953	39 m.	3+992	13 m.	4+005	17 m.	4+022	12 m.	4+034	16 m.	4+050
126	Ş11	127	Ş11	128	Ş11	129	Ş11	130	Ş40	131
4+050	26 m.	4+076	25 m.	4+101	37 m.	4+138	14 m.	4+152	12 m.	4+164
131	Ş11	132	Ş11	133	Ş11	134	Ş40	135	Ş11	136
4+164	50 m.	4+214	21 m.	4+235	22 m.	4+257	48 m.	4+305	40 m.	4+345
136	Ş11	137	Ş11	138	Ş40	139	Ş11	140	Ş11	141
4+345	18 m.	4+363	53 m.	4+416	43 m.	4+459	51 m.	4+510	26 m.	4+536
141	Ş40	142	Ş11	143	Ş29	144	Ş29	145	Ş29	146
4+536	46 m.	4+582	33 m.	4+615	34 m.	4+649	25 m.	4+674	31 m.	4+705
146	Ş29	147	Ş29	148	Ş29	149	Ş29	150	Ş29	151
4+705	40 m.	4+745	16 m.	4+761	13 m.	4+774	20 m.	4+794	12 m.	4+806
151	Ş29	152	Ş29	153	Ş29	154	Ş29	155	Ş32	156
4+806	27 m.	4+833	18 m.	4+851	16 m.	4+867	17 m.	4+884	12 m.	4+896
156	Ş32	157	Ş32	158	Ş32	159	Ş32	160	Ş32	161
4+896	10 m.	4+906	9 m.	4+915	13 m.	4+928	12 m.	4+940	24 m.	4+964
161	Ş32	162	Ş32	163	Ş32	164	Ş32	165	Ş29	166
4+964	38 m.	5+002	18 m.	5+020	19 m.	5+039	34 m.	5+073	29 m.	5+102
166	Ş29	167	Ş27	168	Ş27	169	Ş34	170	Ş34	171
5+102	56 m.	5+158	38 m.	5+196	25 m.	5+221	17 m.	5+238	27 m.	5+265
171	Ş32	172	Ş15	173	Ş13	174	Ş13	175	Ş13	176
5+265	14 m.	5+279	37 m.	5+316	41 m.	5+357	19 m.	5+376	33 m.	5+409
176	Ş13	177	Ş13	178	Ş9	179	Ş11	180	Ş11	181

TARAFIMIZDAN DÜZENLENDİ

Orman Mühendisi 2022

*[Signature]*

Orman Mühendisi

*[Signature]*

# B TİPİ YENİ YOL YAPIMI İTİNERİ CETVELİ

Sayfa:4

Bölge Müdürlüğü : Muğla  
İşletme Müdürlüğü : Nazilli  
İşletme Şefliği : Kuyucak  
Yolun Adı : GENCELLİ D.-DEREKÖY

İşin Cinsi : YENİ YOL  
Yol Kod No : 726  
Program Uzunluğu : 12+600 KM  
Keşif Uzunluğu : 9+450 KM  
Yolun Tipi : B

5+409	44 m.	5+453	22 m.	5+475	17 m.	5+492	21 m.	5+513	26 m.	5+539
181	Ş11	182	Ş11	183	Ş11	184	Ş40	185	Ş11	186
5+539	38 m.	5+577	17 m.	5+594	26 m.	5+620	29 m.	5+649	55 m.	5+704
186	Ş11	187	Ş11	188	Ş11	189	Ş13	190	Ş13	191
5+704	37 m.	5+741	29 m.	5+770	31 m.	5+801	38 m.	5+839	29 m.	5+868
191	Ş13	192	Ş13	193	Ş13	194	Ş13	195	Ş13	196
5+868	45 m.	5+913	37 m.	5+950	20 m.	5+970	26 m.	5+996	23 m.	6+019
196	Ş11	197	Ş11	198	Ş13	199	Ş15	200	Ş15	201
6+019	28 m.	6+047	24 m.	6+071	17 m.	6+088	37 m.	6+125	57 m.	6+182
201	Ş15	202	Ş29	203	Ş29	204	Ş26	205	Ş22	206
6+182	28 m.	6+210	51 m.	6+261	48 m.	6+309	31 m.	6+340	57 m.	6+397
206	Ş27	207	Ş27	208	Ş27	209	Ş27	210	Ş27	211
6+397	13 m.	6+410	30 m.	6+440	47 m.	6+487	36 m.	6+523	50 m.	6+573
211	Ş46	212	Ş27	213	Ş27	214	Ş29	215	Ş27	216
6+573	57 m.	6+630	30 m.	6+660	37 m.	6+697	34 m.	6+731	77 m.	6+808
216	Ş29	217	Ş29	218	Ş27	219	Ş27	220	Ş27	221
6+808	26 m.	6+834	34 m.	6+868	32 m.	6+900	19 m.	6+919	38 m.	6+957
221	Ş27	222	Ş27	223	Ş29	224	Ş26	225	Ş45	226
6+957	27 m.		44 m.	7+028	20 m.	7+048	32 m.	7+080	51 m.	7+131
226	Ş26	227	Ş26	228	Ş26	229	Ş27	230	Ş27	231
7+131	25 m.	7+156	43 m.	7+199	22 m.	7+221	46 m.	7+267	59 m.	7+326
231	Ş27	232	Ş22	233	Ş22	234	Ş18	235	Ş18	236
7+326	44 m.	7+370	18 m.	7+388	50 m.	7+438	29 m.	7+467	46 m.	7+513
236	Ş24	237	Ş29	238	Ş27	239	Ş29	240	Ş29	241

TARAFIMIZDAN DÜZENLENDİ

.../.../ 2022

Orhan KURTULU  
İmza

*[Signature]*

Mesut KARTAY  
*[Signature]*



# B TİPİ YENİ YOL YAPIMI İTİNERİ CETVELİ

Sayfa:5

Bölge Müdürlüğü : Muğla  
İşletme Müdürlüğü : Nazilli  
İşletme Şefliği : Kuyucak  
Yolun Adı : GENCELLİ D.-DEREKÖY

İşin Cinsi : YENİ YOL  
Yol Kod No : 726  
Program Uzunluğu : 12+600 KM  
Keşif Uzunluğu : 9+450 KM  
Yolun Tipi : B

7+513	44 m.	7+557	17 m.	7+574	39 m.	7+613	40 m.	7+653	48 m.	7+701
241	Ş27	242	Ş27	243	Ş27	244	Ş29	245	Ş27	246
7+701	23 m.	7+724	40 m.	7+764	47 m.	7+811	47 m.	7+858	27 m.	7+885
246	Ş27	247	Ş27	248	Ş27	249	Ş27	250	Ş27	251
7+885	48 m.	7+933	24 m.	7+957	23 m.	7+980	35 m.	8+015	24 m.	8+039
251	Ş27	252	Ş27	253	Ş29	254	Ş27	255	Ş27	256
8+039	32 m.	8+071	50 m.	8+121	36 m.	8+157	25 m.	8+182	27 m.	8+209
256	Ş27	257	Ş29	258	Ş27	259	Ş27	260	Ş27	261
8+209	14 m.	8+223	25 m.	8+248	36 m.	8+284	27 m.	8+311	26 m.	8+337
261	Ş27	262	Ş27	263	Ş27	264	Ş27	265	Ş27	266
8+337	33 m.	8+370	29 m.	8+399	46 m.	8+445	27 m.	8+472	37 m.	8+509
266	Ş26	267	Ş27	268	Ş27	269	Ş26	270	Ş29	271
8+509	39 m.	8+548	25 m.	8+573	45 m.	8+618	8 m.	8+626	24 m.	8+650
271	Ş29	272	Ş29	273	Ş11	274	Ş9	275	Ş13	276
8+650	39 m.	8+689	25 m.	8+714	30 m.	8+744	40 m.	8+784	39 m.	8+823
276	Ş13	277	Ş13	278	Ş13	279	Ş13	280	Ş13	281
8+823	25 m.	8+848	39 m.	8+887	32 m.	8+919	63 m.	8+982	38 m.	9+020
281	Ş13	282	Ş11	283	Ş11	284	Ş40	285	Ş13	286
9+020	44 m.	9+064	28 m.	9+092	48 m.	9+140	35 m.	9+175	25 m.	9+200
286	Ş13	287	Ş11	288	Ş40	289	Ş11	290	Ş40	291
9+200	19 m.	9+219	16 m.	9+235	25 m.	9+260	28 m.	9+288	24 m.	9+312
291	Ş11	292	Ş11	293	Ş11	294	Ş11	295	Ş11	296
9+312	29 m.	9+341	43 m.	9+384	27 m.	9+411	39 m.	9+450	0 m.	9+450
296	Ş5	297	Ş5	298	Ş5	299	Ş5	300		301

TARAFIMIZDAN DÜZENLENDİ


.../... 2022

*[Signature]*


*Mesut KARACAY*

## ZEMİN KLASLARI TOPRAK KÜSKÜLÜK YOL KESİT ALANI


ŞEKİL: 1

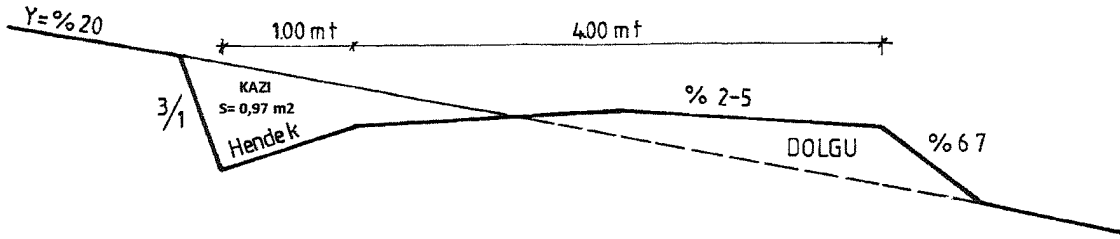

ŞEKİL: 2

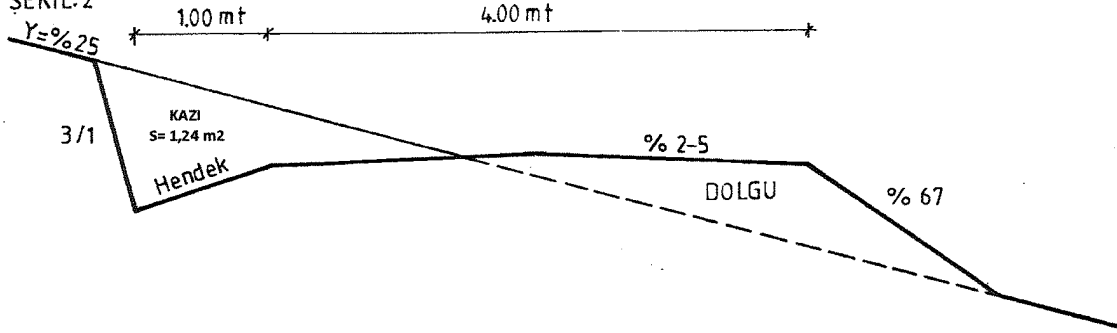


ŞEKİL: 3

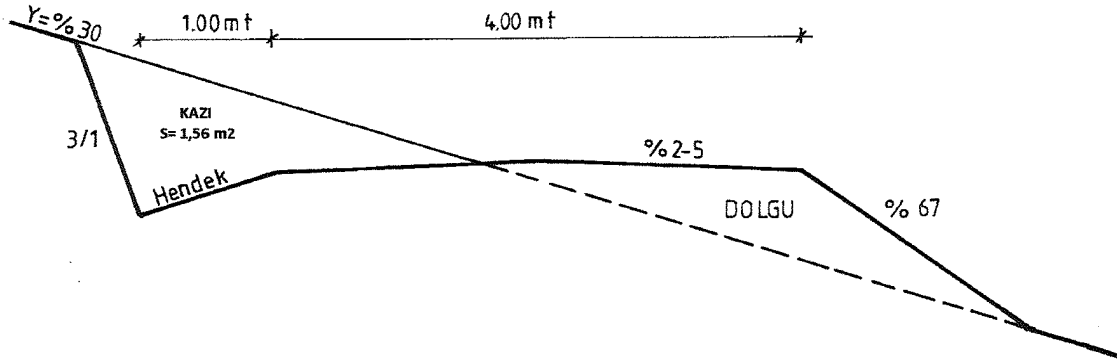


## ZEMİN KLASLARI TOPRAK-KÜSKÜLÜK YOL EN KESİTLERİ


ŞEKİL: 4

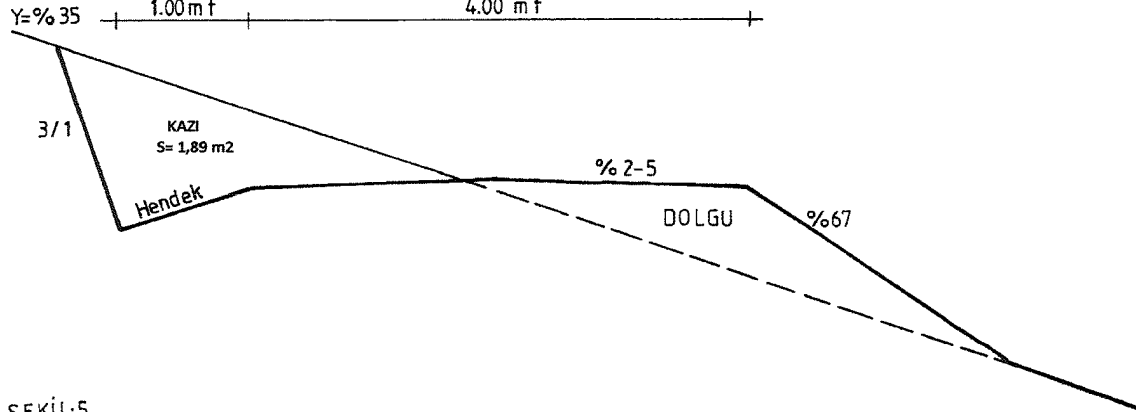

ŞEKİL: 5

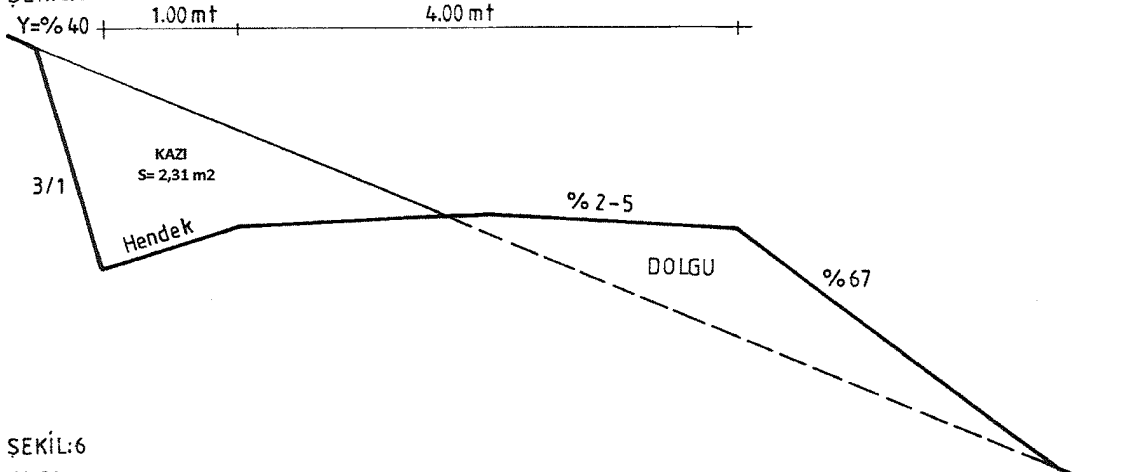


ŞEKİL: 6

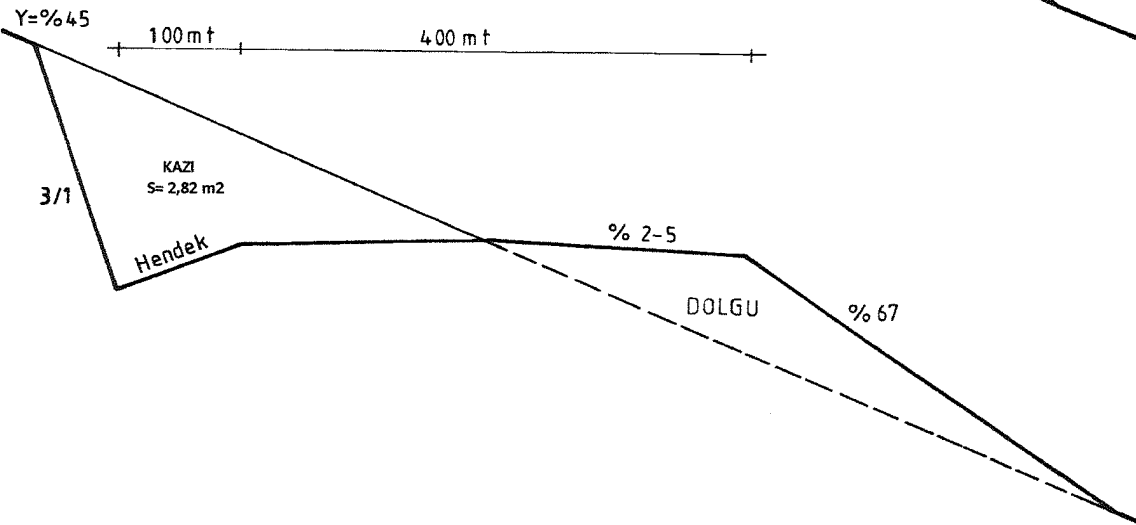


## ZEMİN KLASLARI TOPRAK KÜSKÜLÜK YOL KESİT ALANI


ŞEKİL: 7

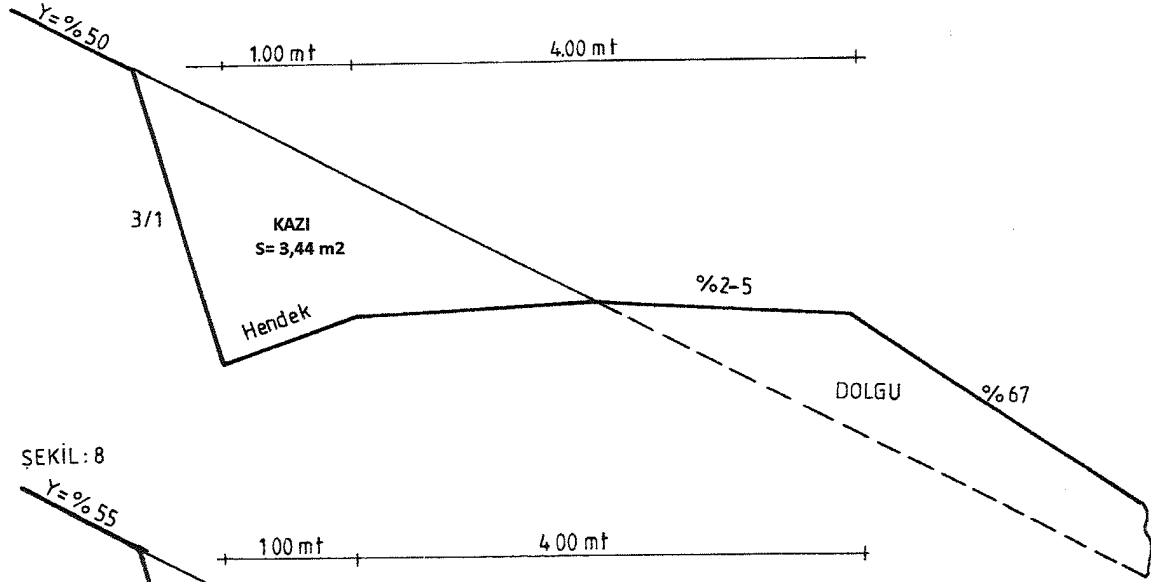

ŞEKİL: 8

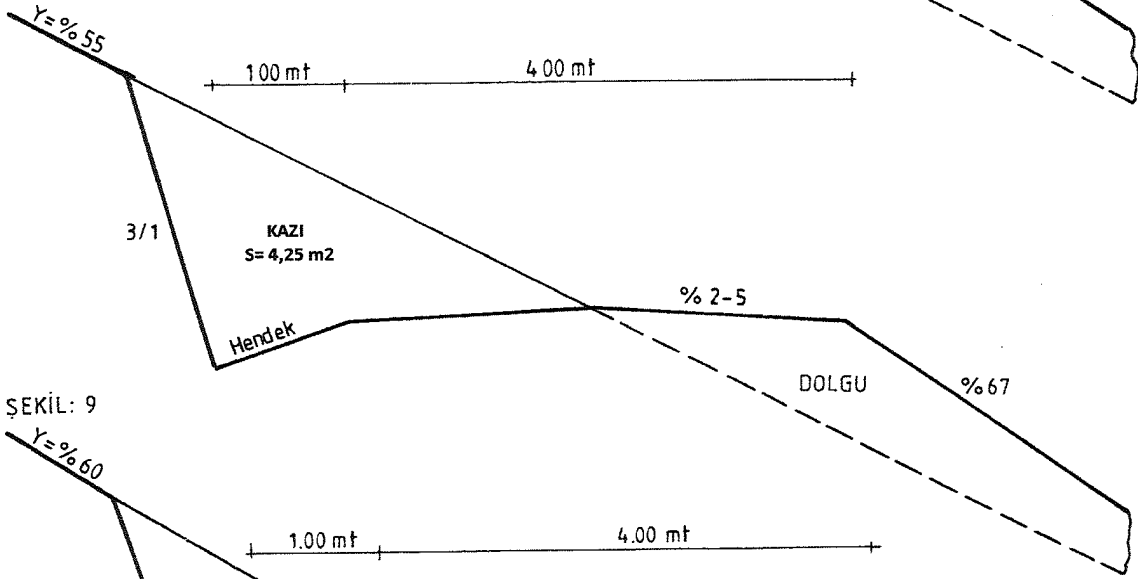


ŞEKİL: 9

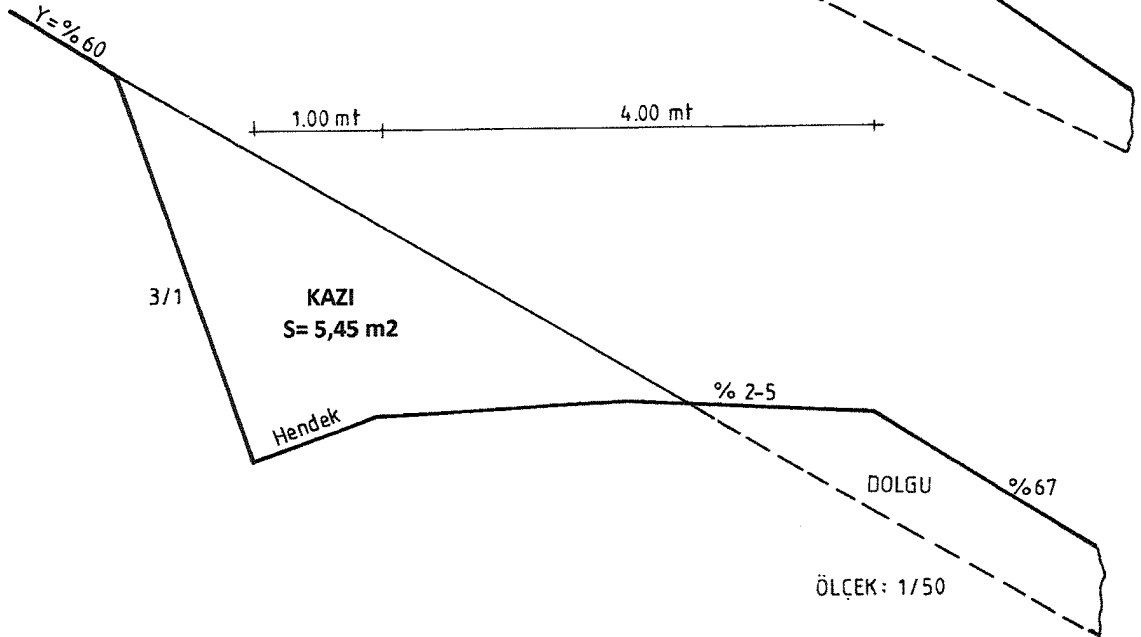


## ZEMİN KLASLARI TOPRAK KÜSKÜLÜK YOL KESİT ALANI

ŞEKİL:10

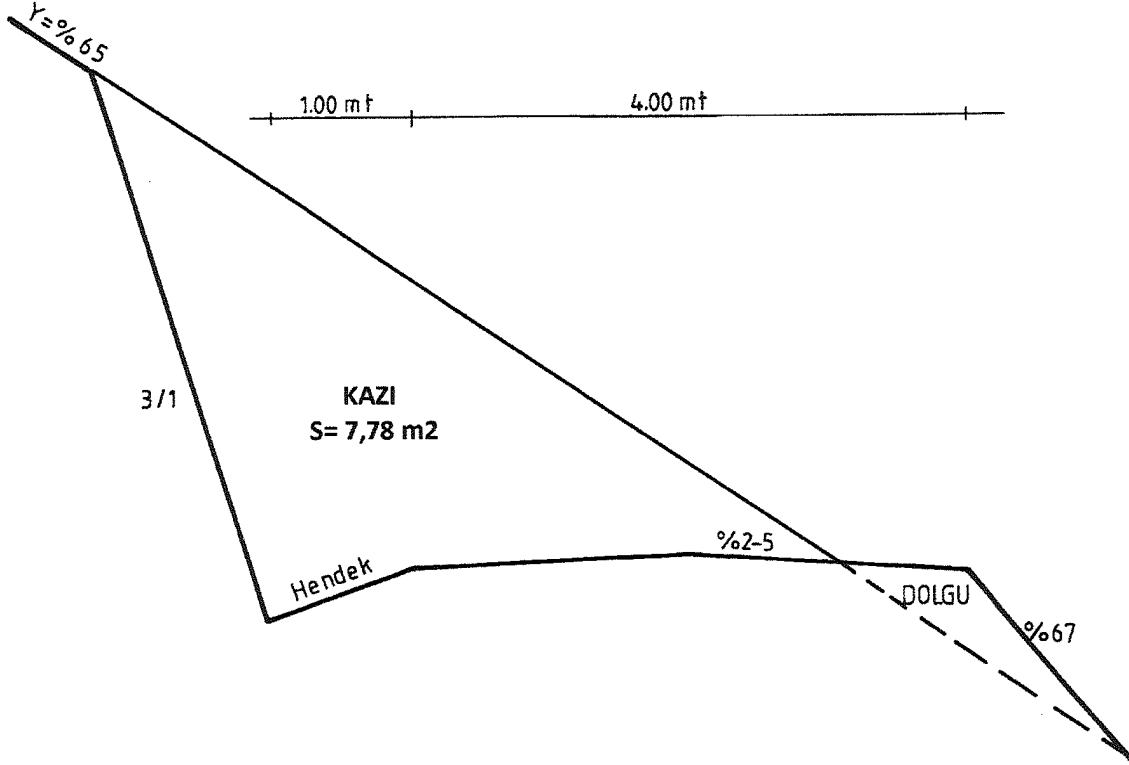


ŞEKİL:11

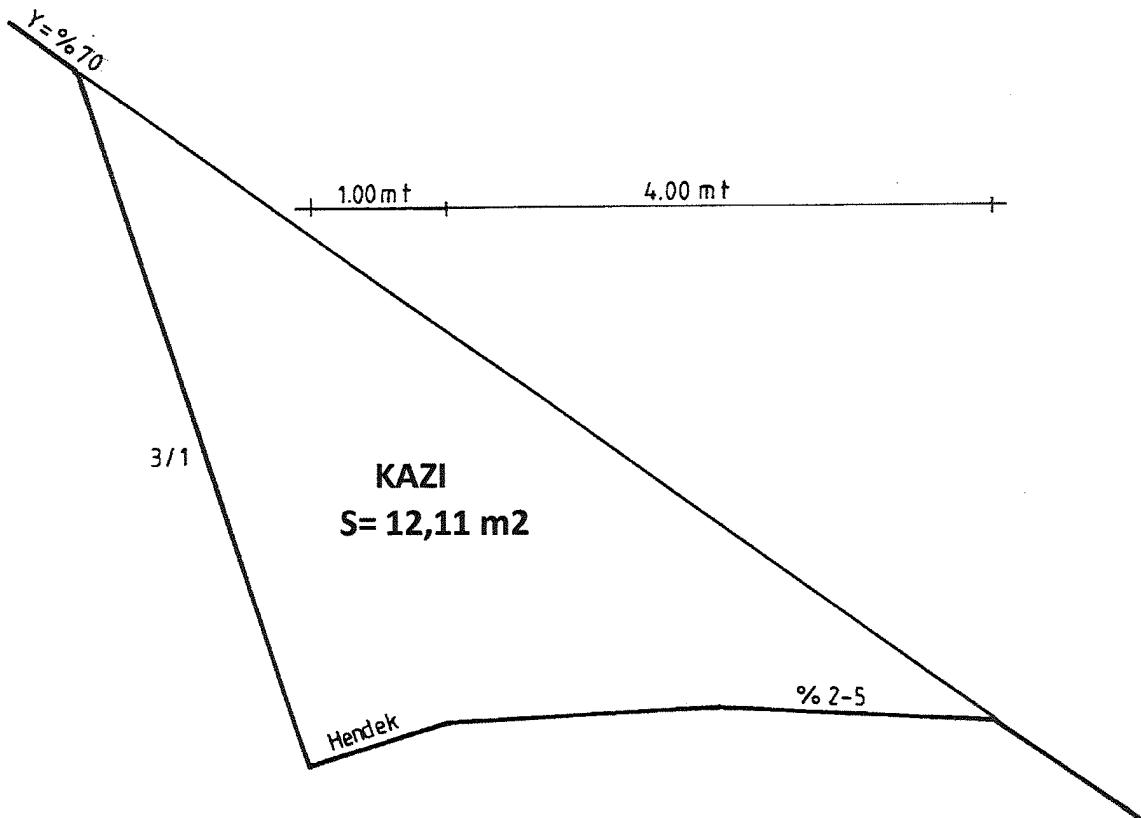


ŞEKİL: 12

## ZEMİN KLASLARI TOPRAK KÜSKÜLÜK YOL EN KESİTLERİ

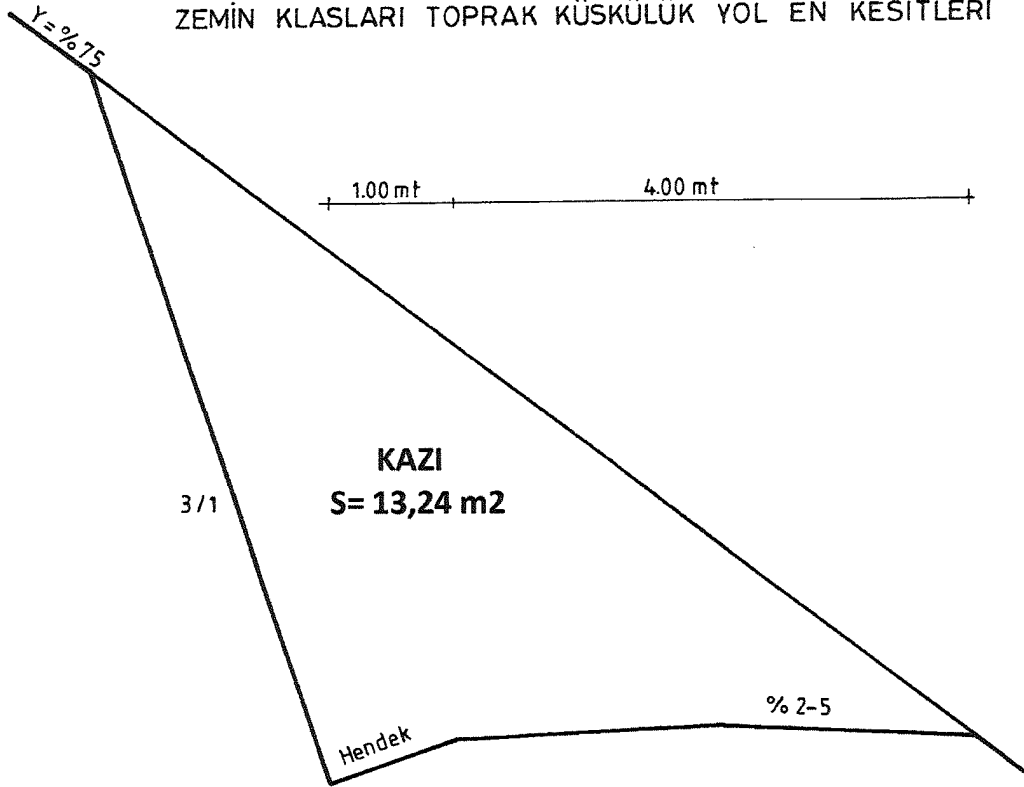


ŞEKİL: 13

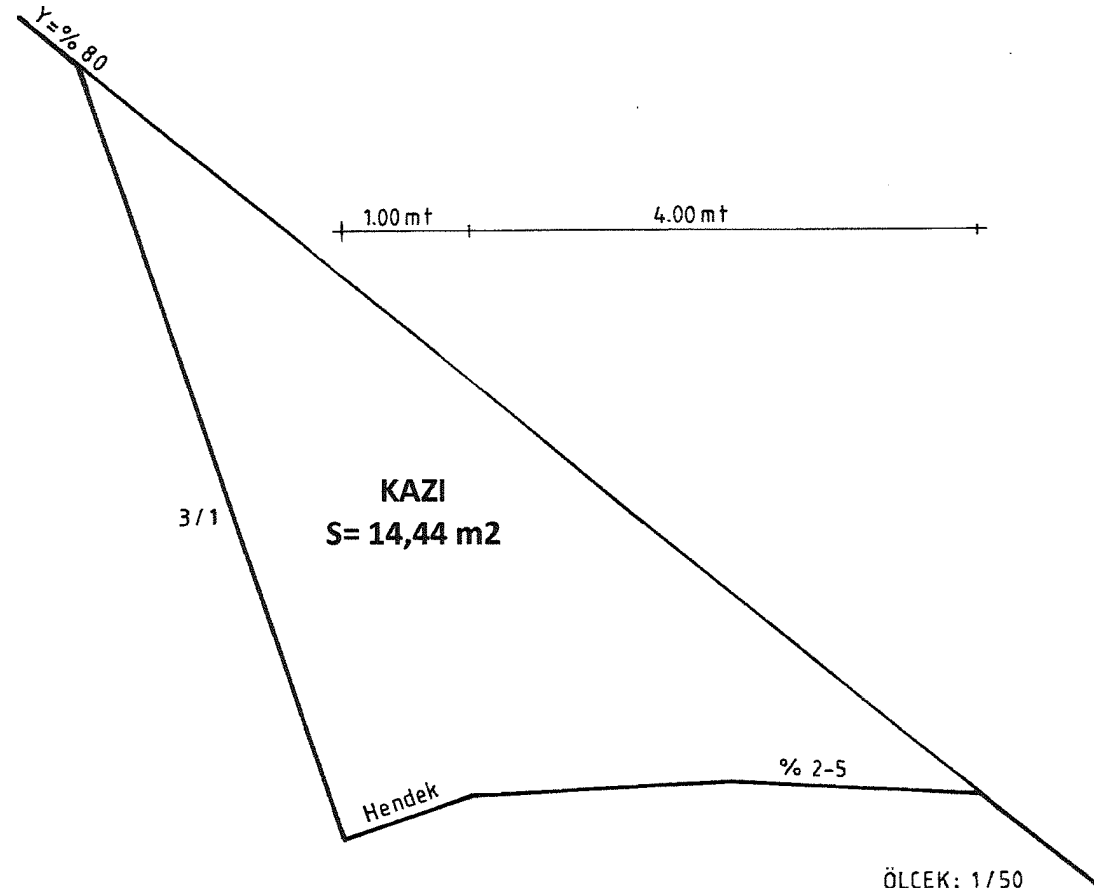


ŞEKİL: 14

## ZEMİN KLASLARI TOPRAK KÜSKÜLÜK YOL EN KESİTLERİ

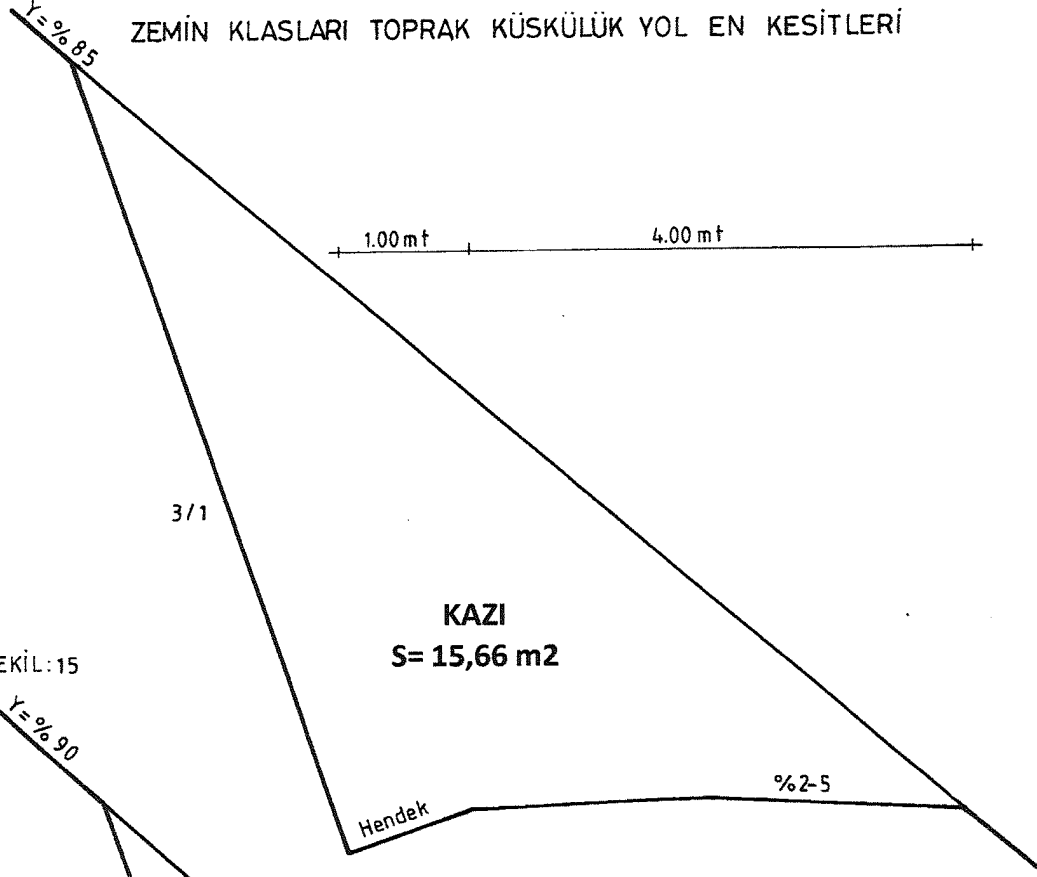


ŞEKİL: 15

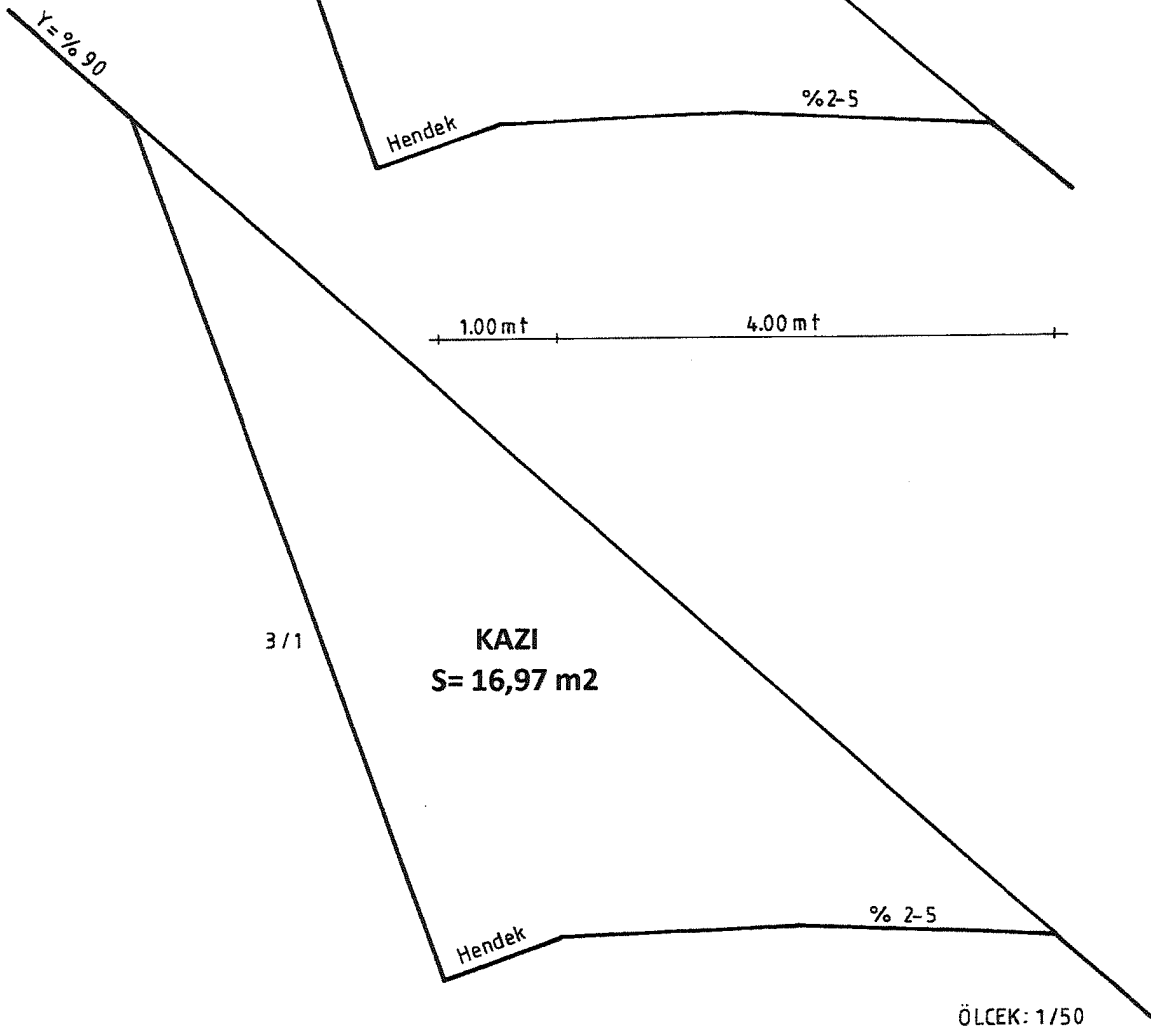


ÖLÇEK: 1/50

## ZEMİN KLASLARI KAYALIK YOL KESİT ALANI


ŞEKİL: 18

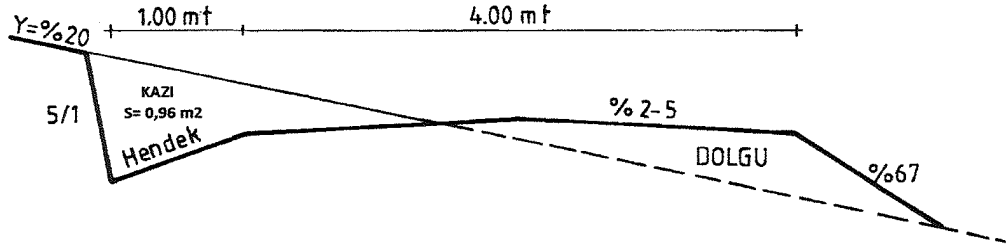


ŞEKİL: 19

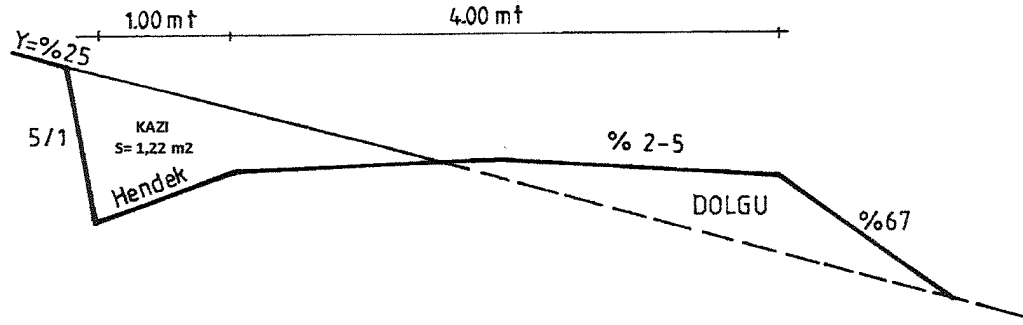

ŞEKİL: 20

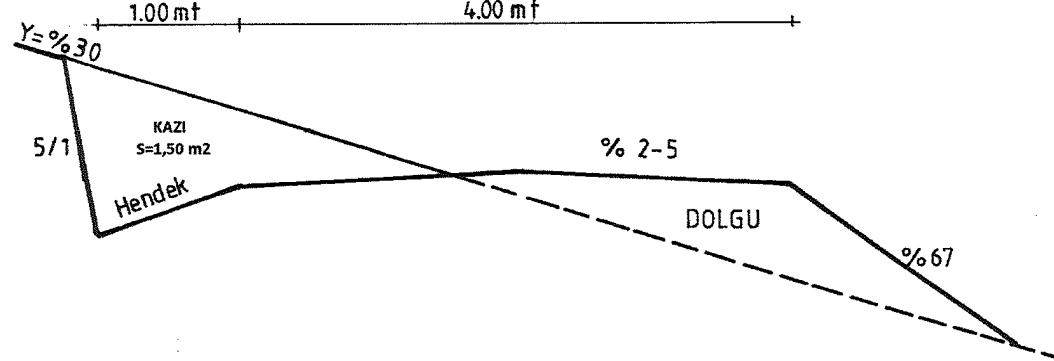


ŞEKİL: 21

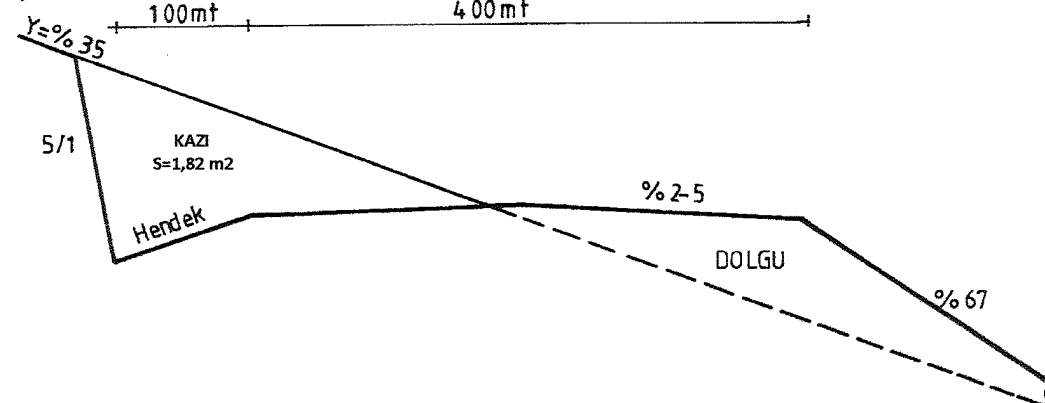




## ZEMİN KLASLARI KAYALIK YOL KESİT ALANI

ŞEKİL: 22

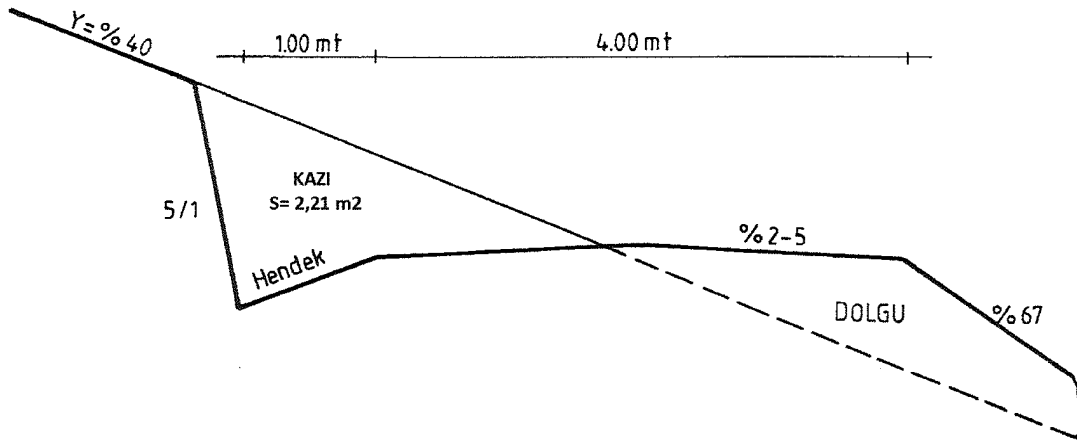


ŞEKİL: 23

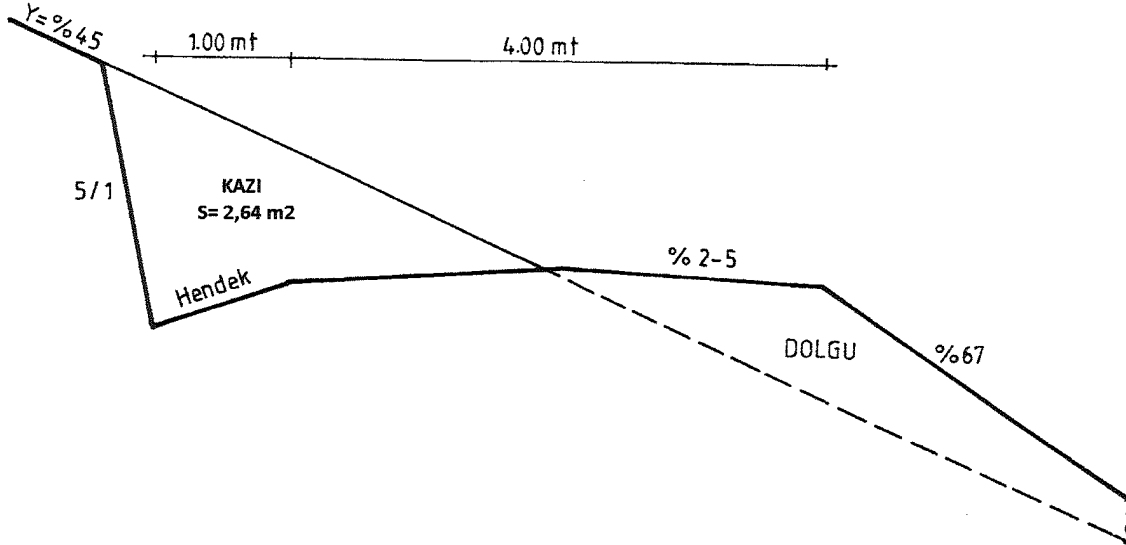


## ZEMİN KLASLARI KAYALIK YOL KESİT ALANI

ŞEKİL : 24

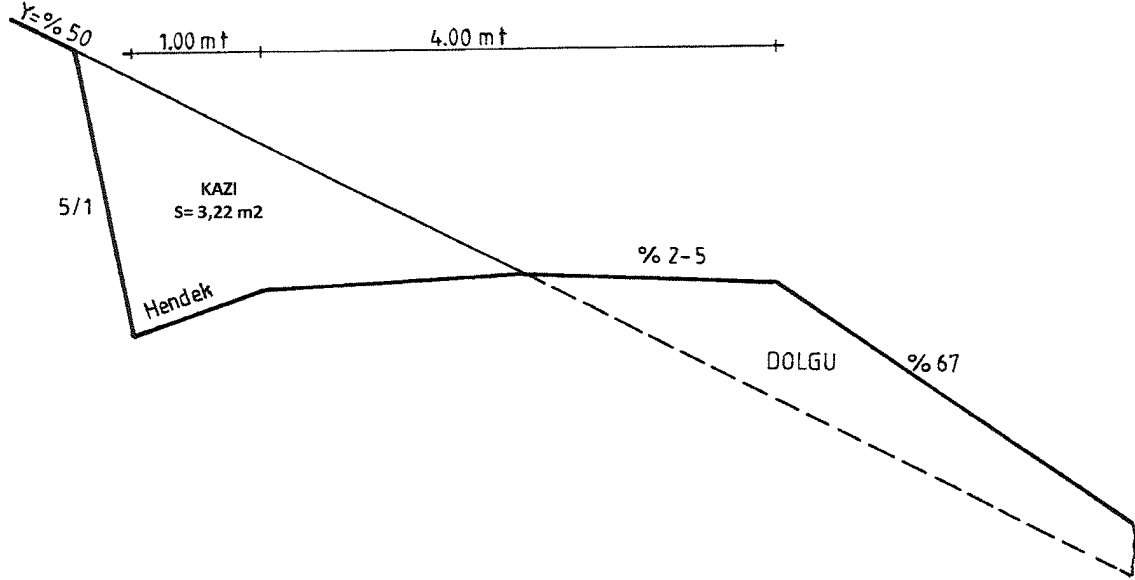


ŞEKİL : 25

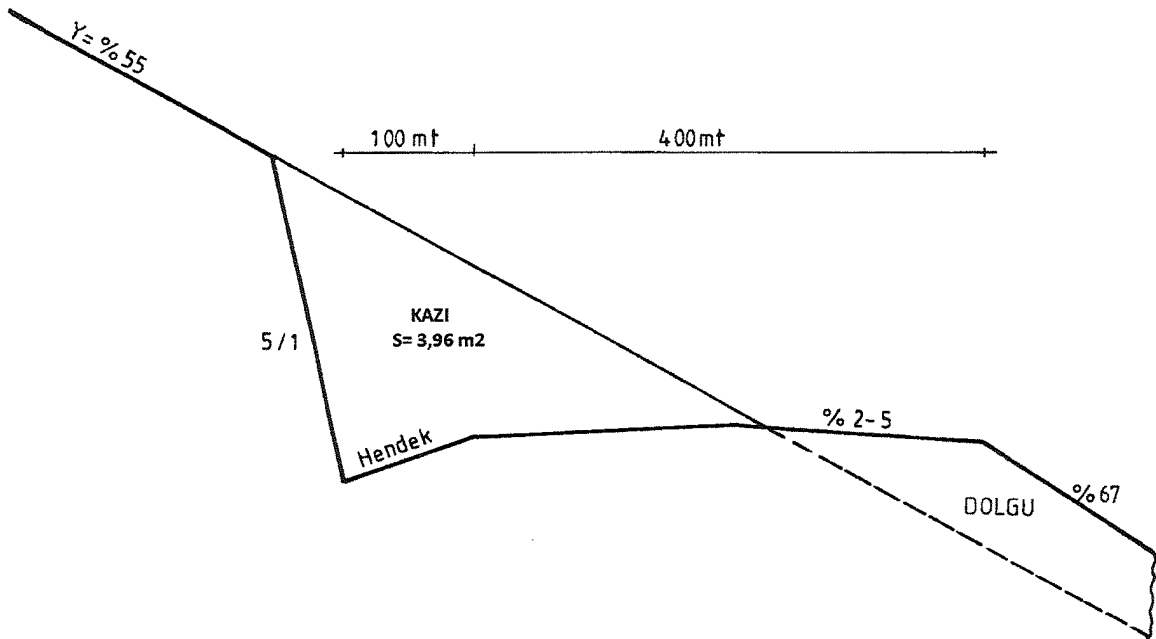


## ZEMİN KLASLARI KAYALIK YOL KESİT ALANI

ŞEKİL: 26

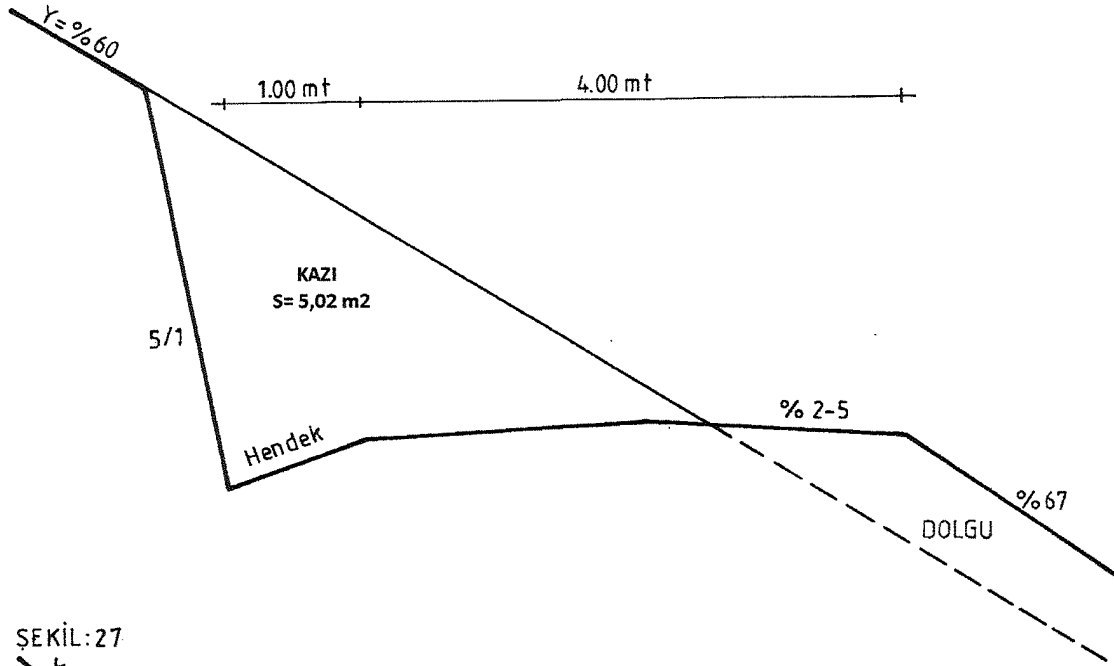


ŞEKİL: 27

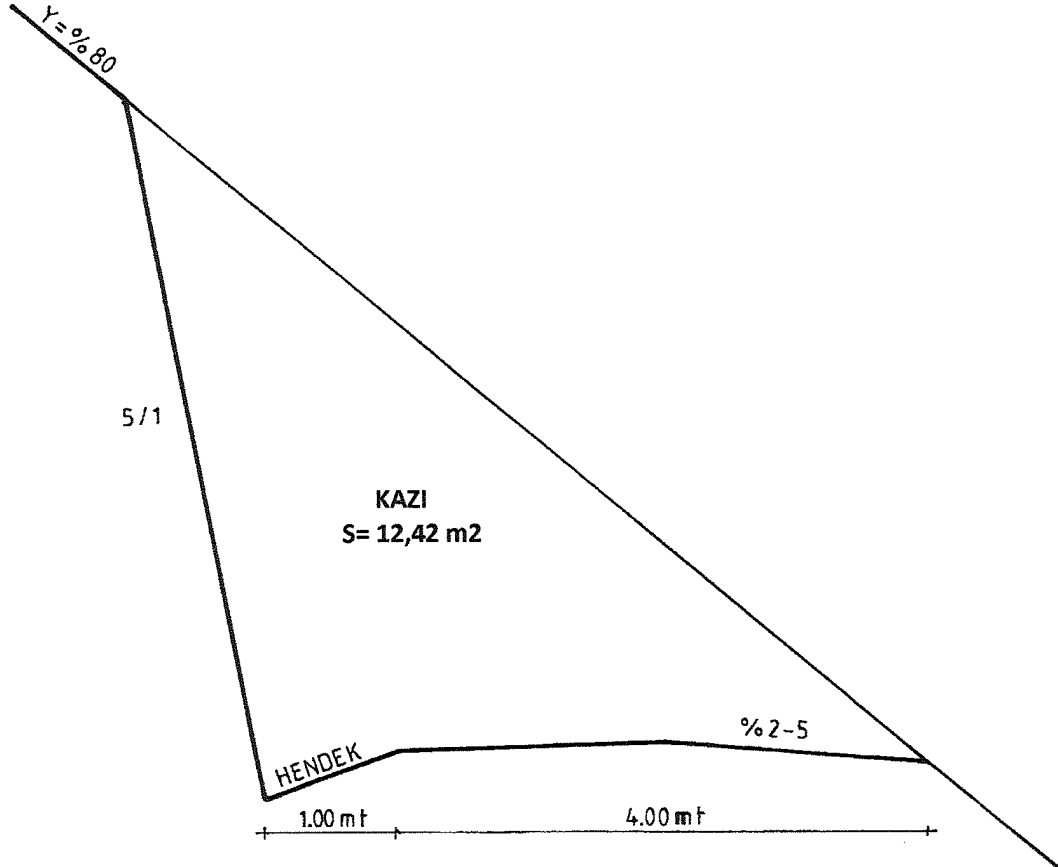


## ZEMİN KLASLARI KAYALIK YOL EN KESİTLERİ

ŞEKİL:28

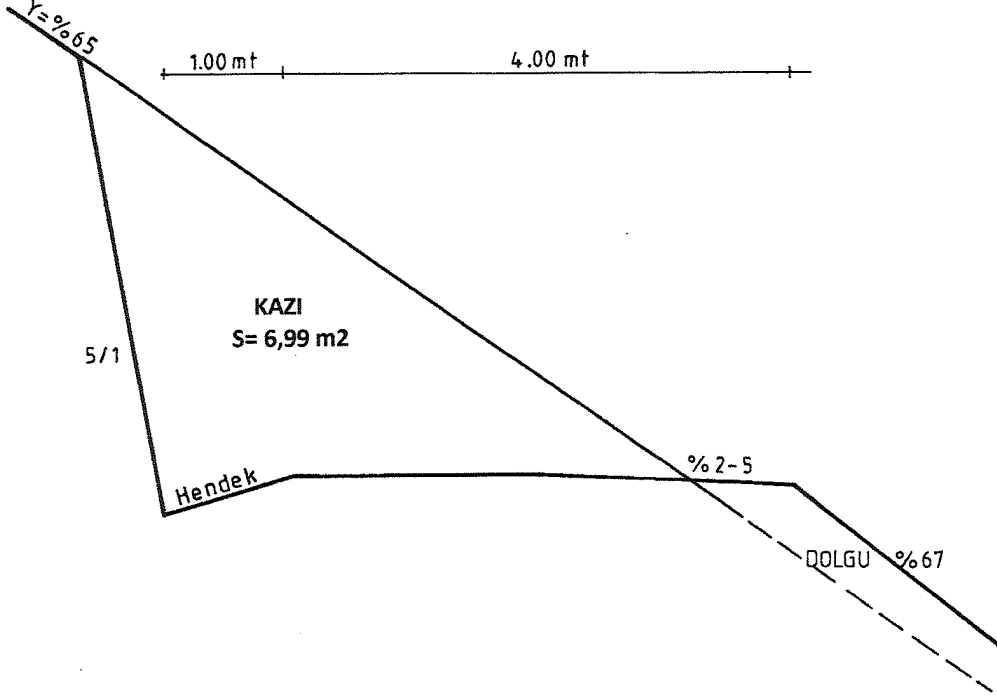


ŞEKİL:29

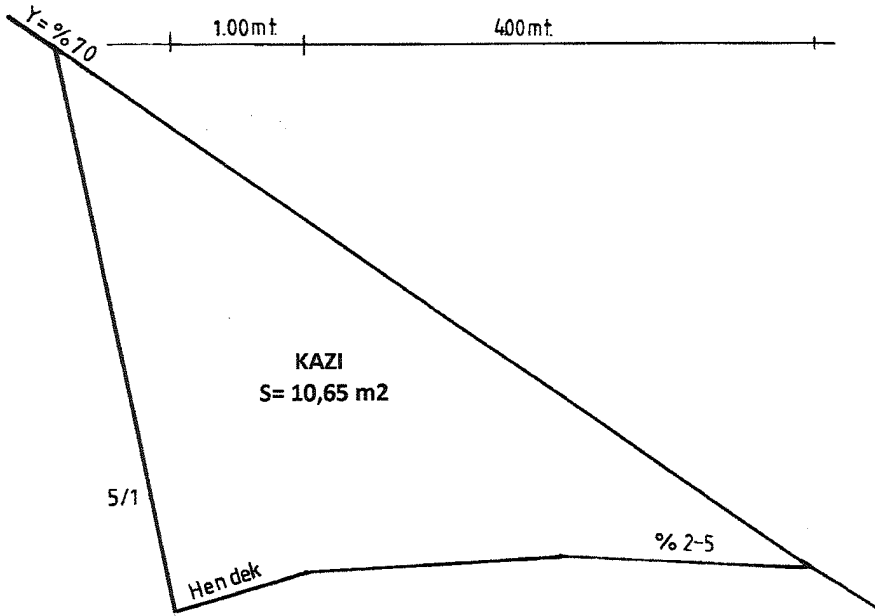


ZEMİN KLASLARI KAYALIK YOL EN KESİTLERİ

ŞEKİL: 32

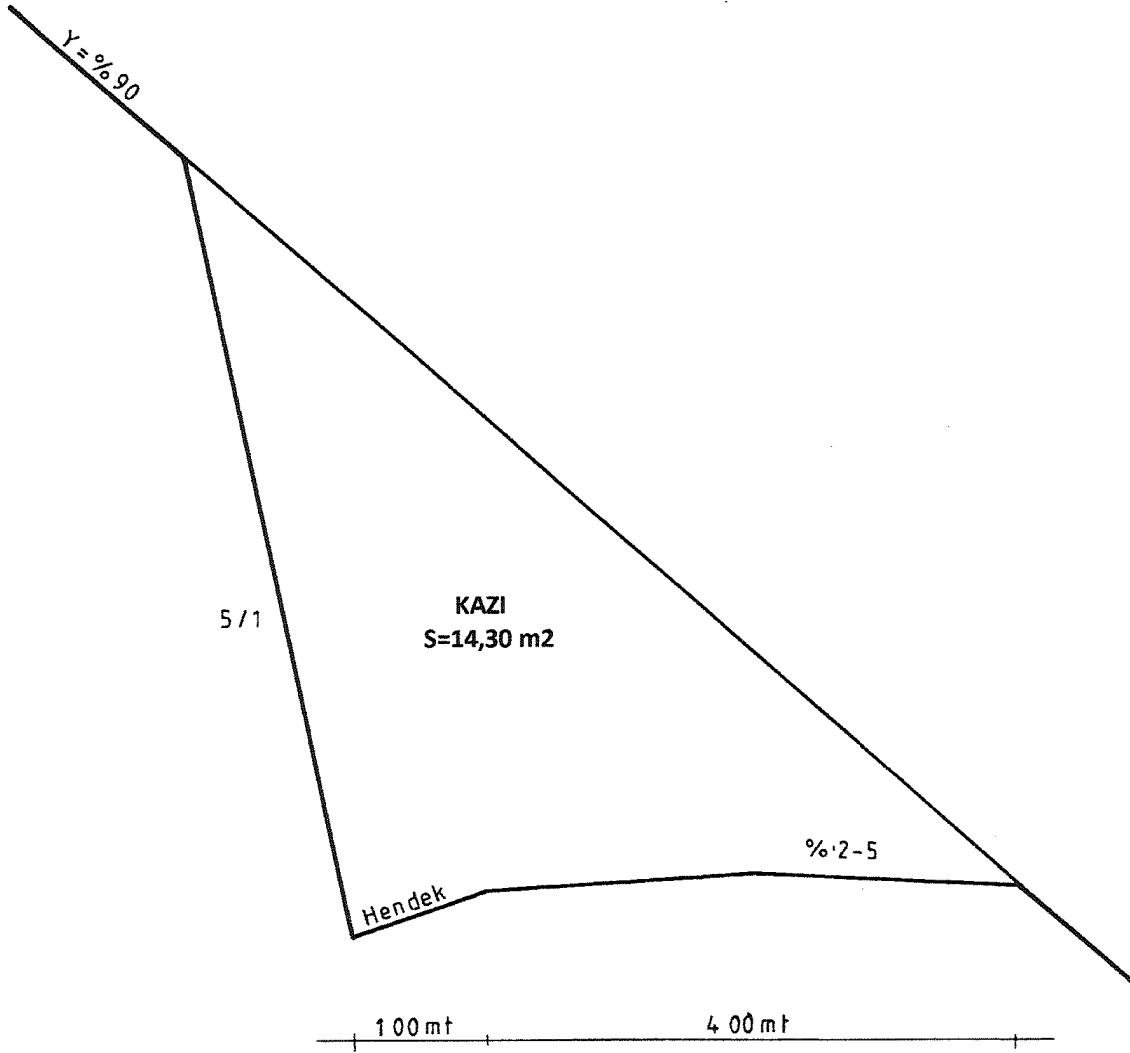


ZEMİN KLASLARI KAYALIK YOL EN KESİTLERİ

ŞEKİL:34

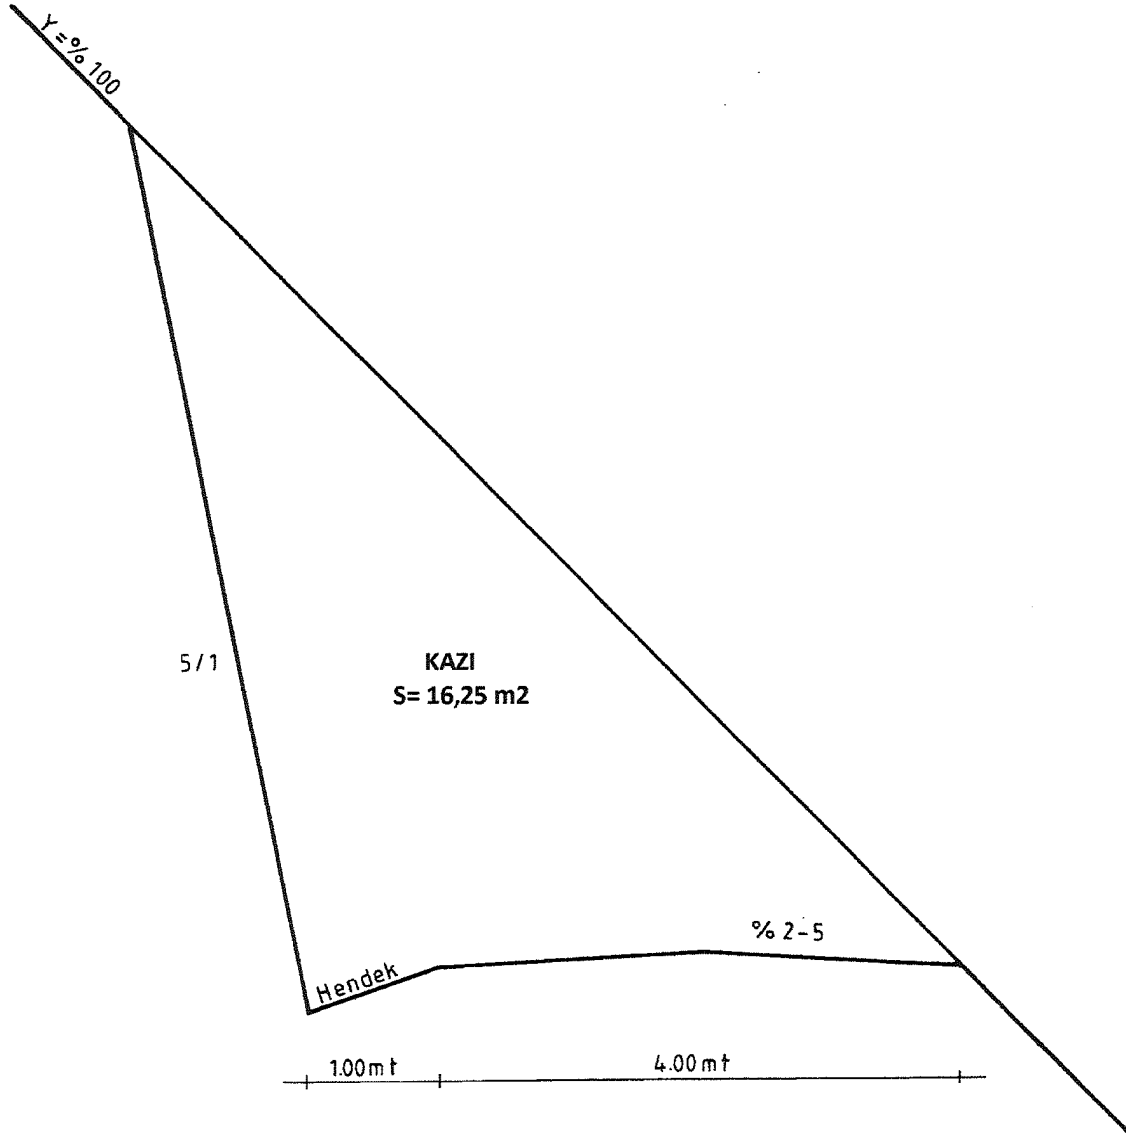


## ZEMİN KLASLARI TOPRAK KÜSKÜLÜK YOL EN KESİTLERİ

ŞEKİL: 38

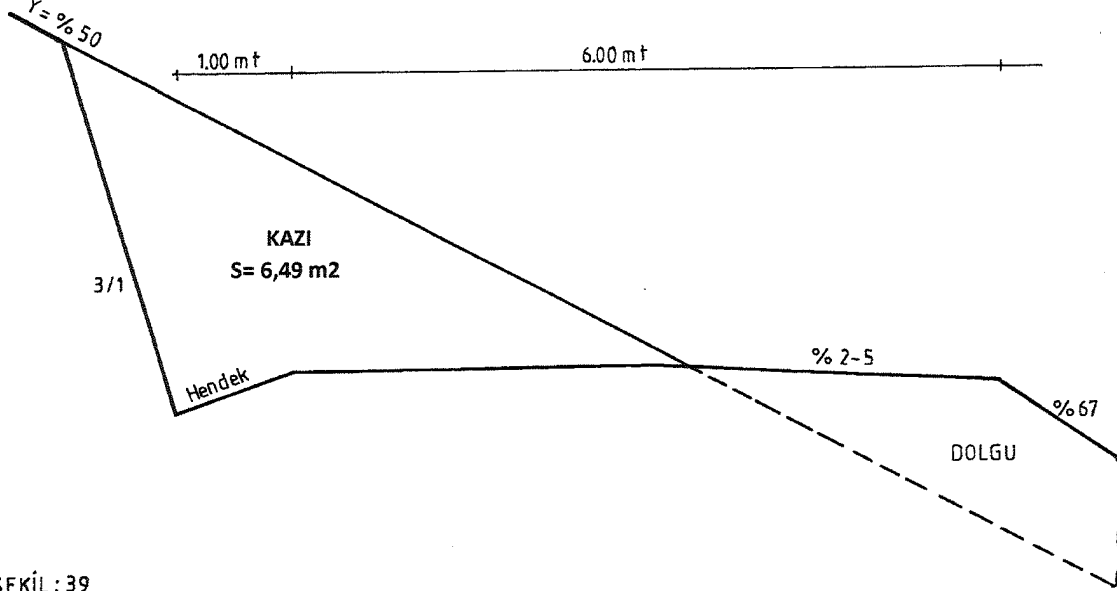


ŞEKİL: 39

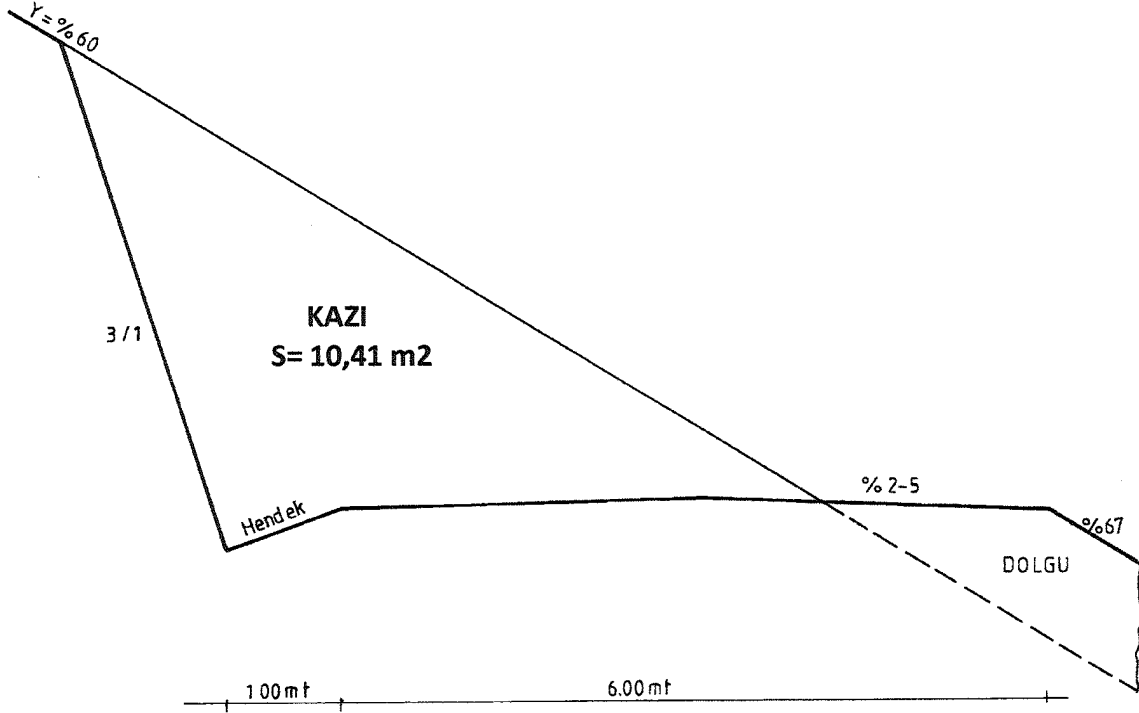

ŞEKİL: 40

ZEMİN KLASLARI TOPRAK KÜSKÜLÜK YOL EN KESİTLERİ


SAYFA: 21

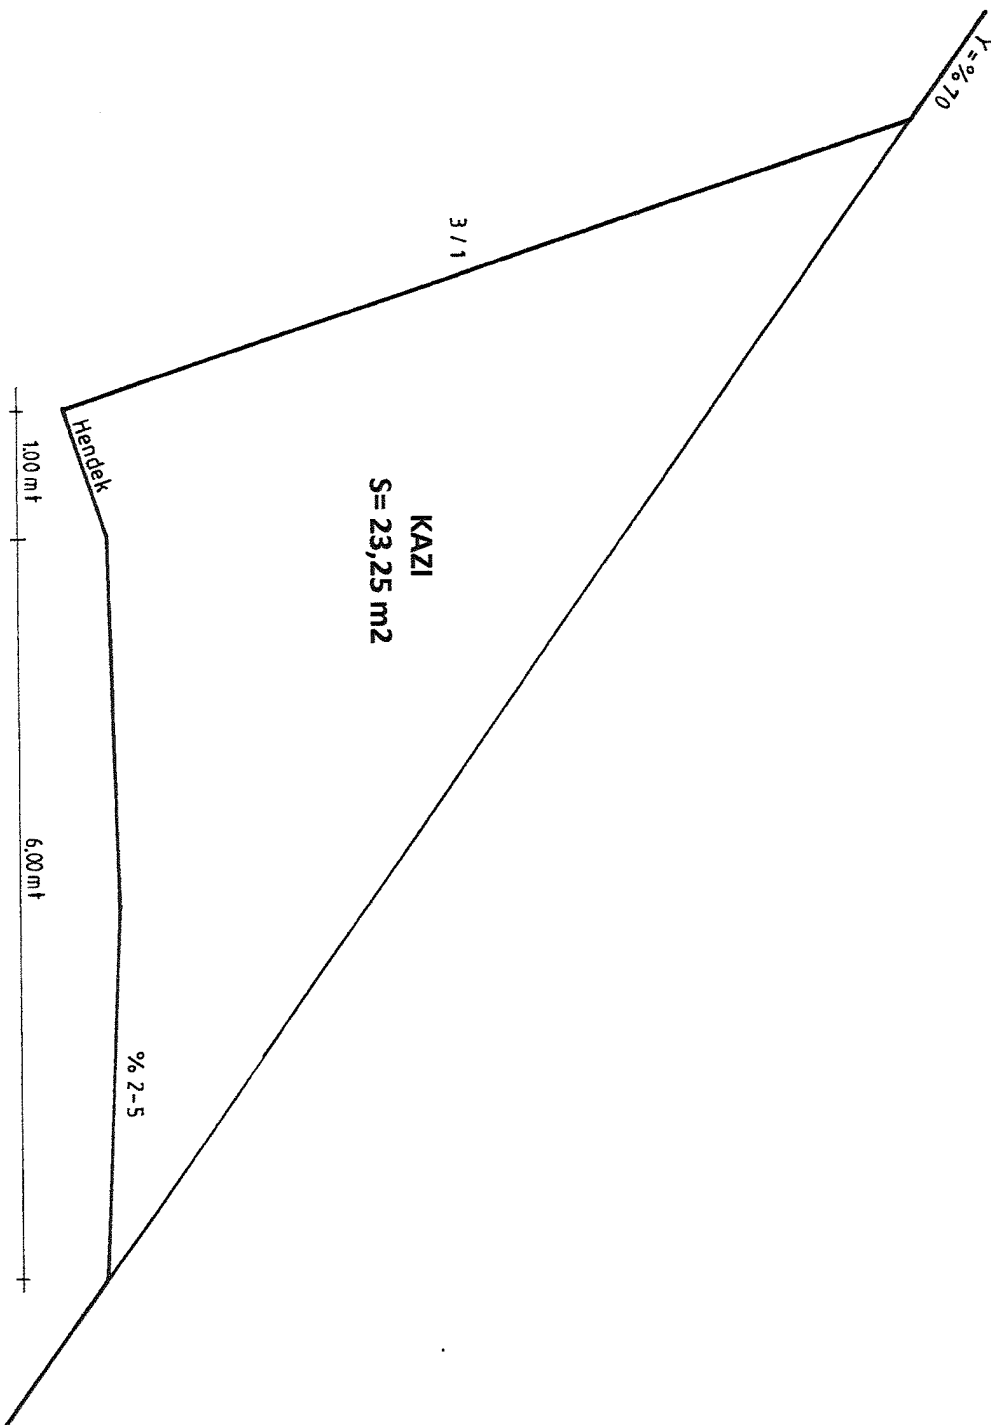


ÖLÇEK: 1/50



ŞEKİL: 45

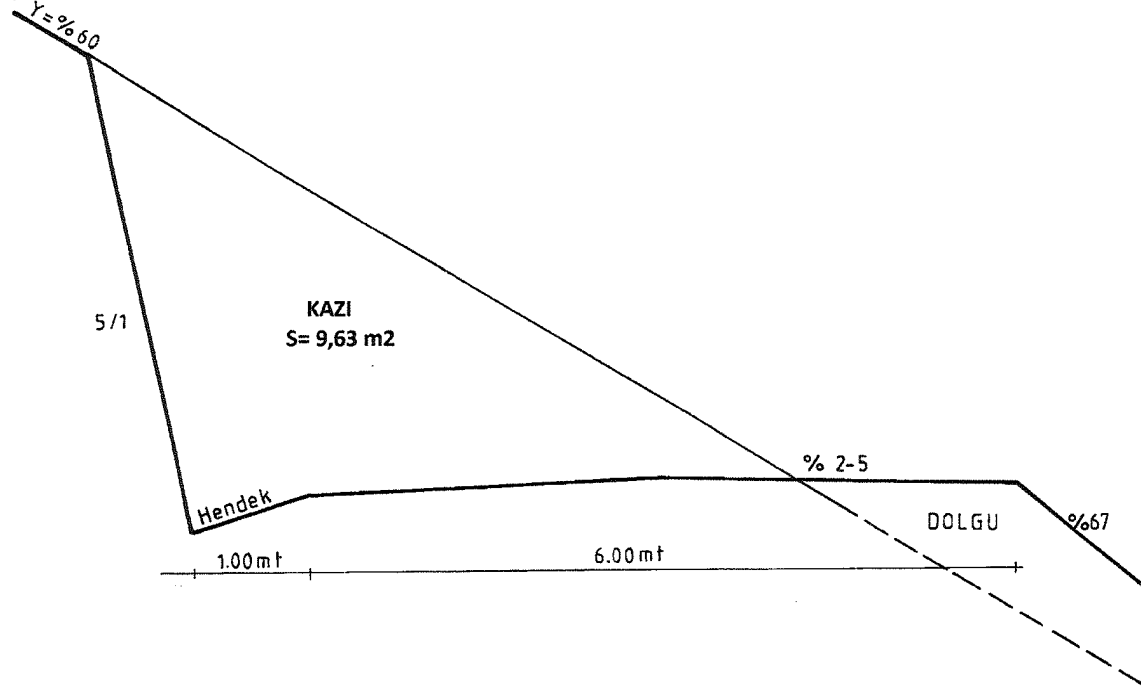

ŞEKİL: 46

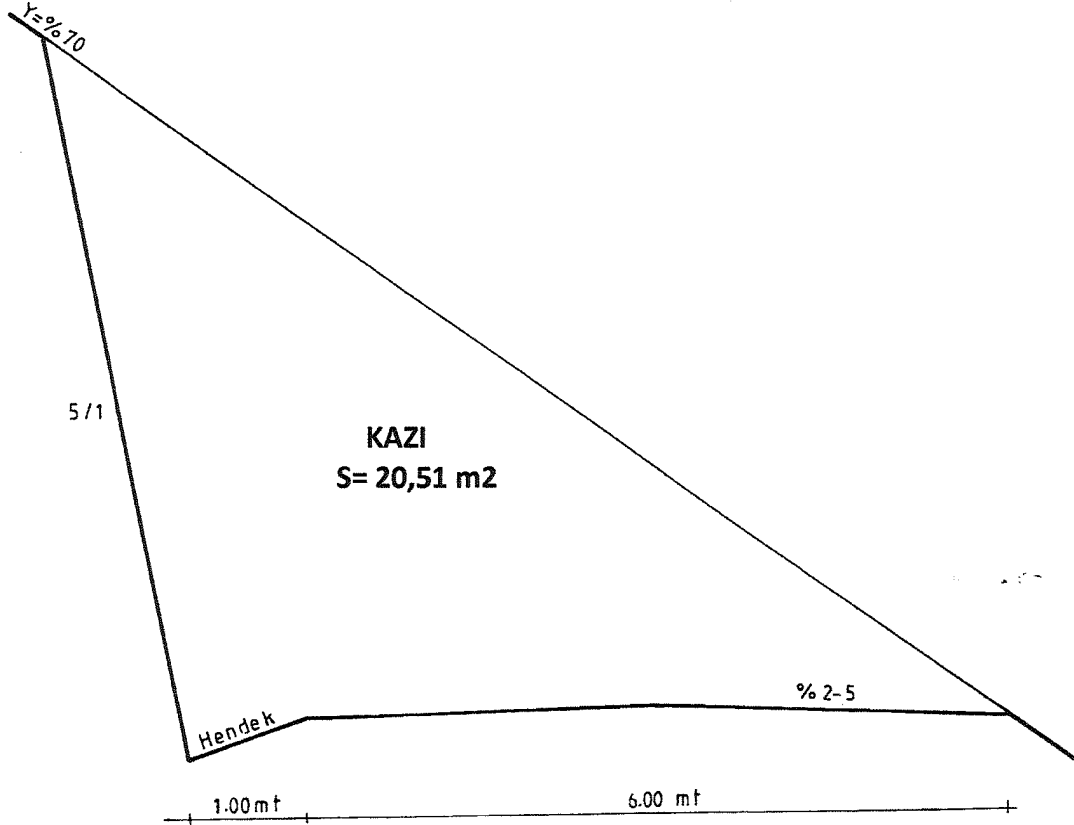

ÖLÇEK: 1/50

