


AYDIN İLİ EFELER İLÇESİ ÇURAT HALE KÜÇÜKOĞLU M. Ç. KAZAN DAİRESİ KAT PLANI

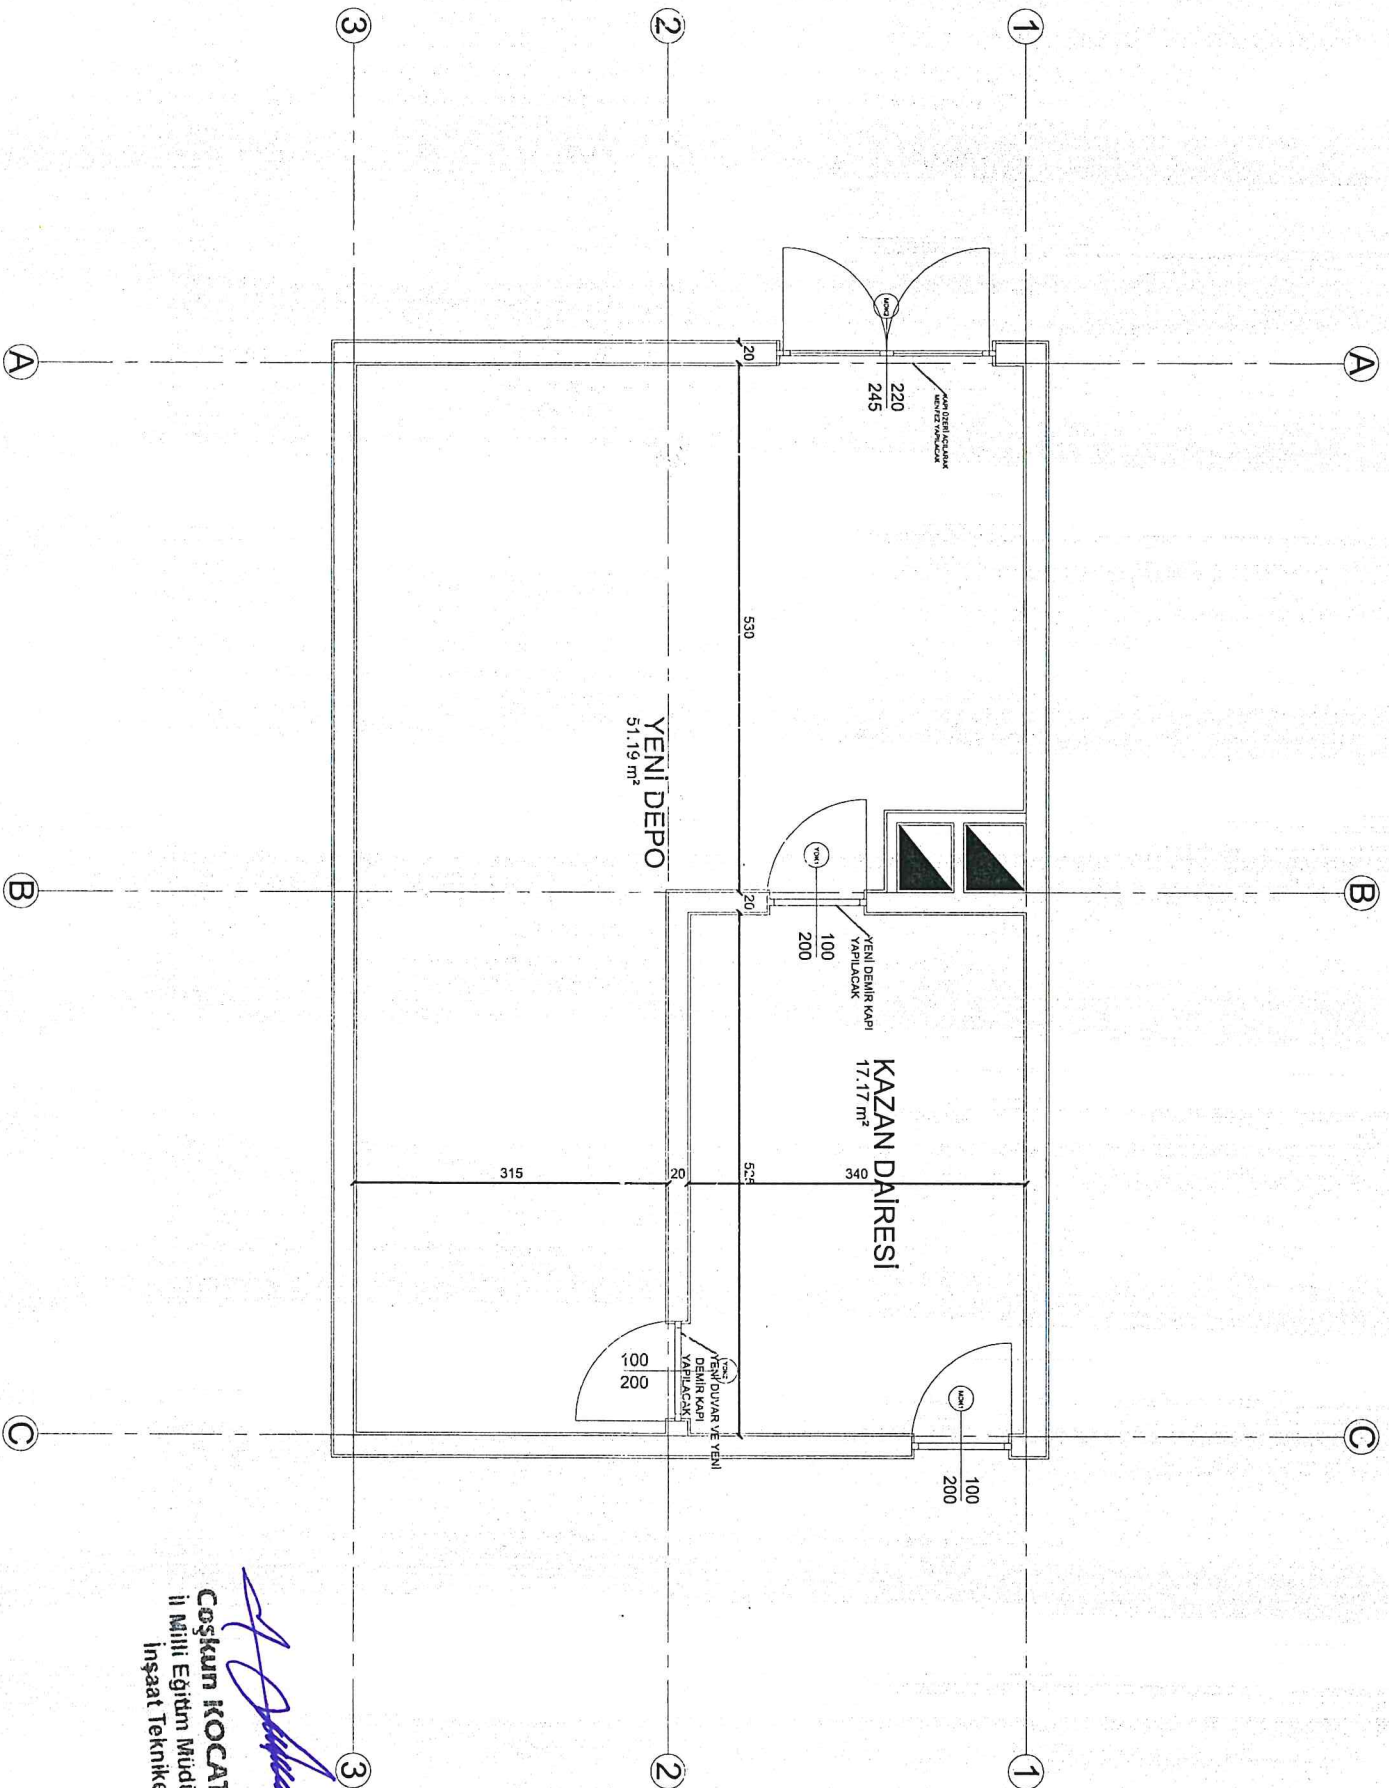

U²CL² KASKAY B4GLA771 MEX1451

